

Piirustus Mikkelin Tullikamaria varten. Satamaalueella.





Päätös:
Tarkistettu ja noudatettava hsk:n. Mikkelin
Lisä, laatinut kanslia 23 päivänä syyskuuta
1929.

A. Huuskainen

Yrjö Rönkä




Leikkaus A-B

N:o 2482.
Maksuilla.

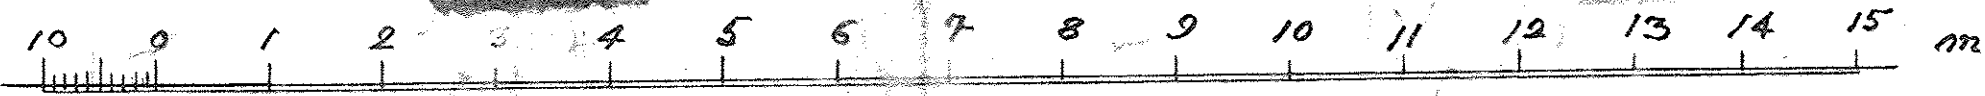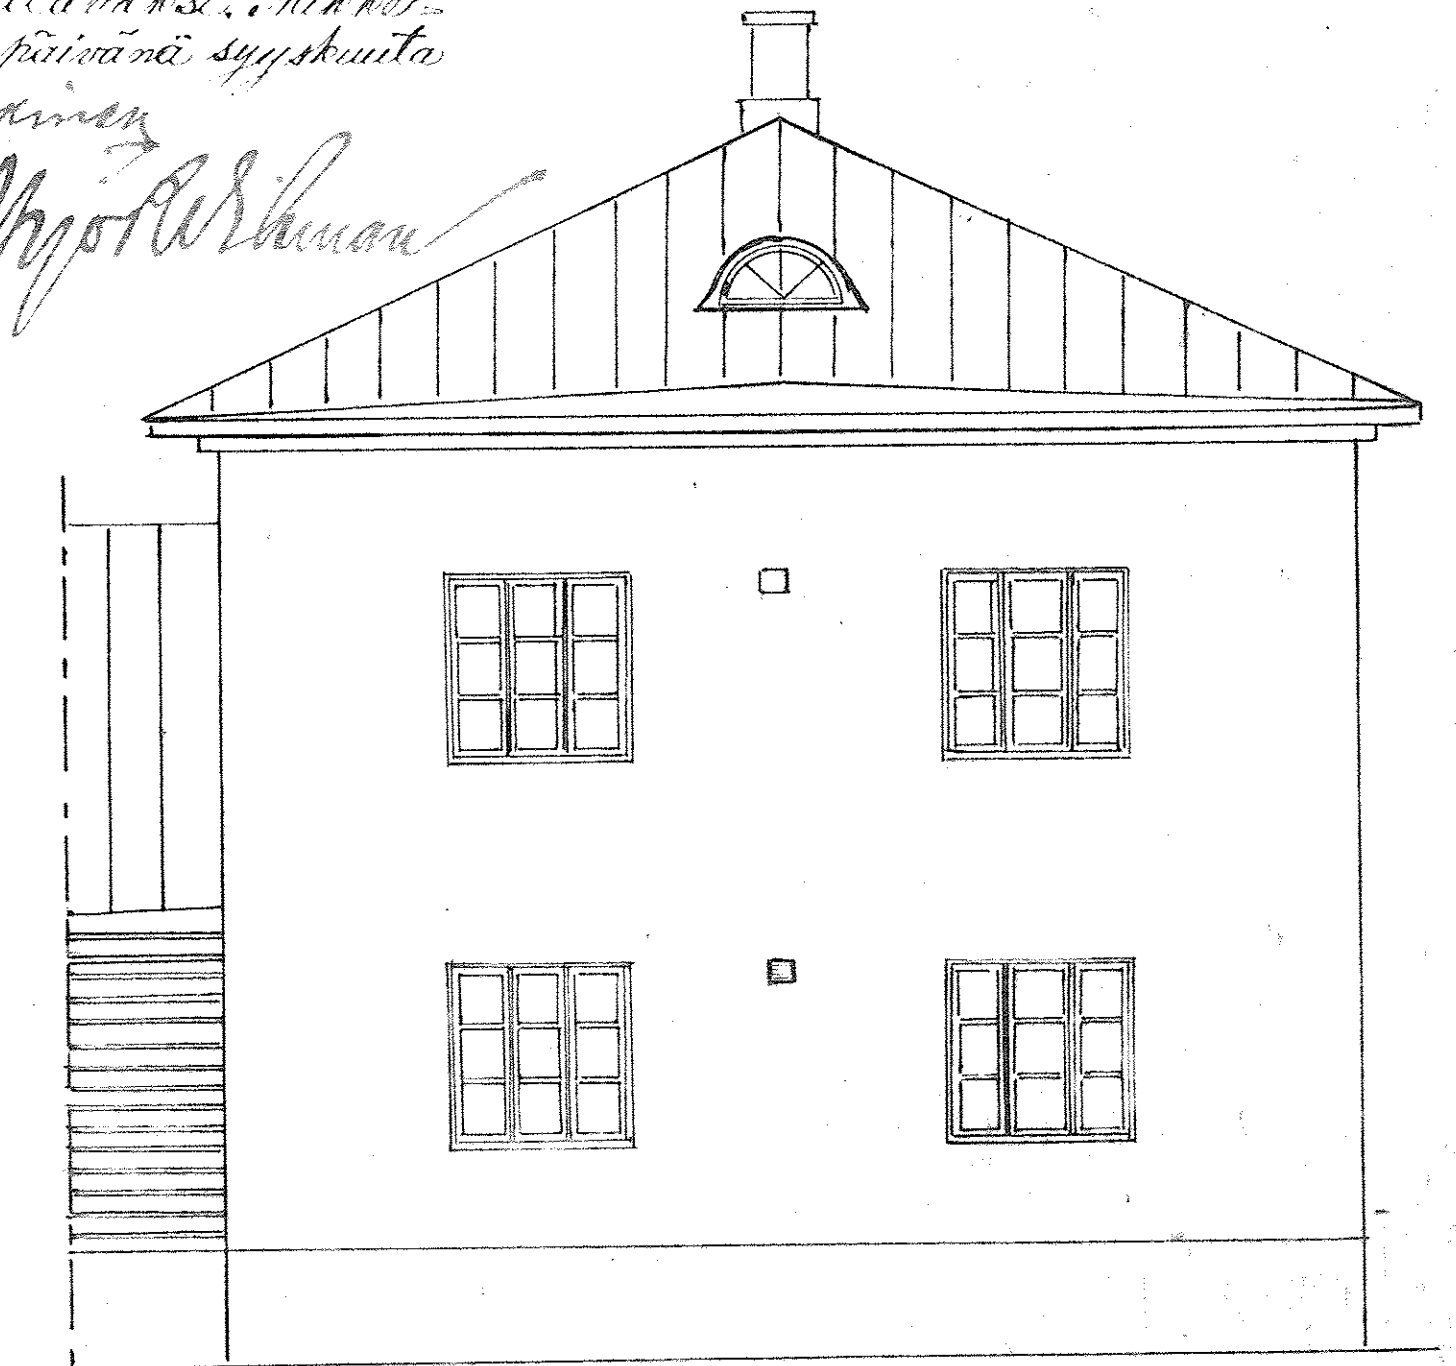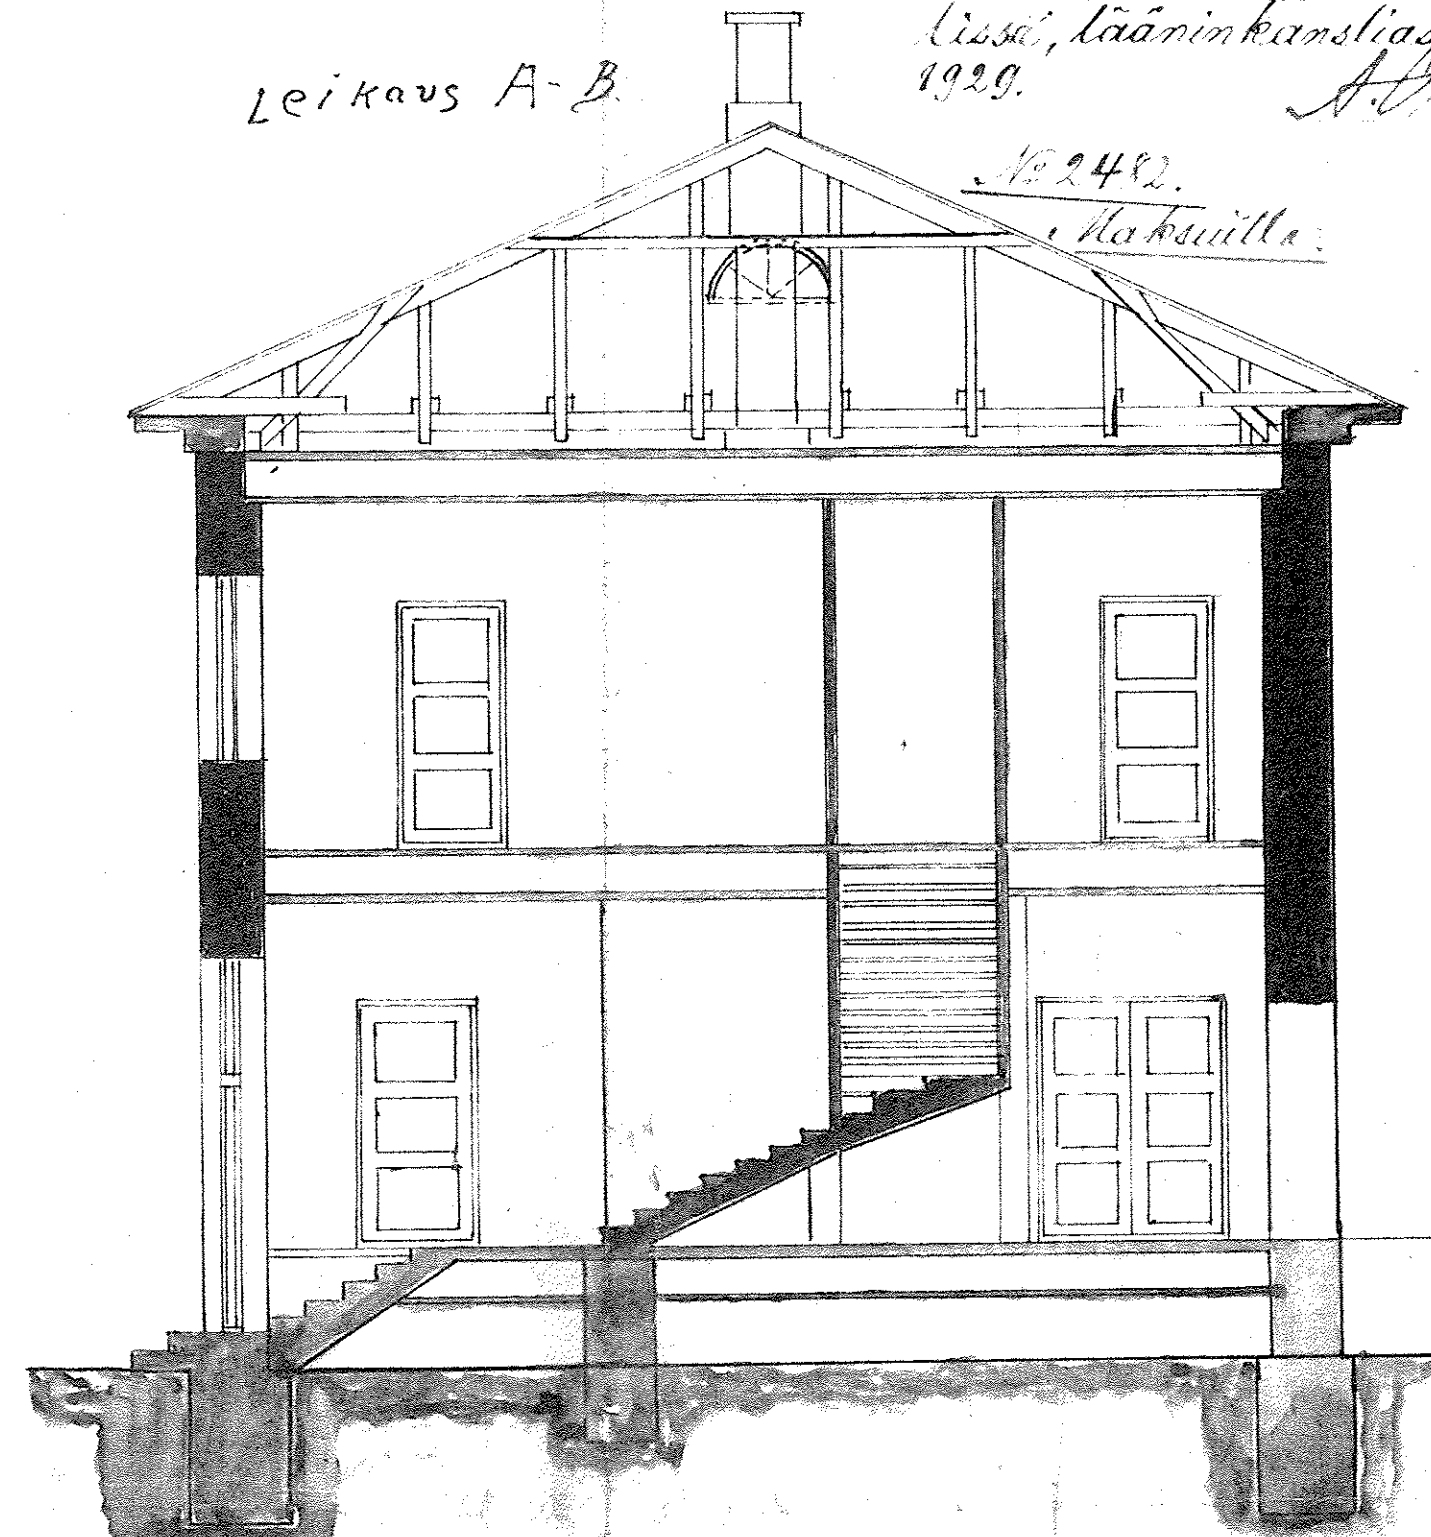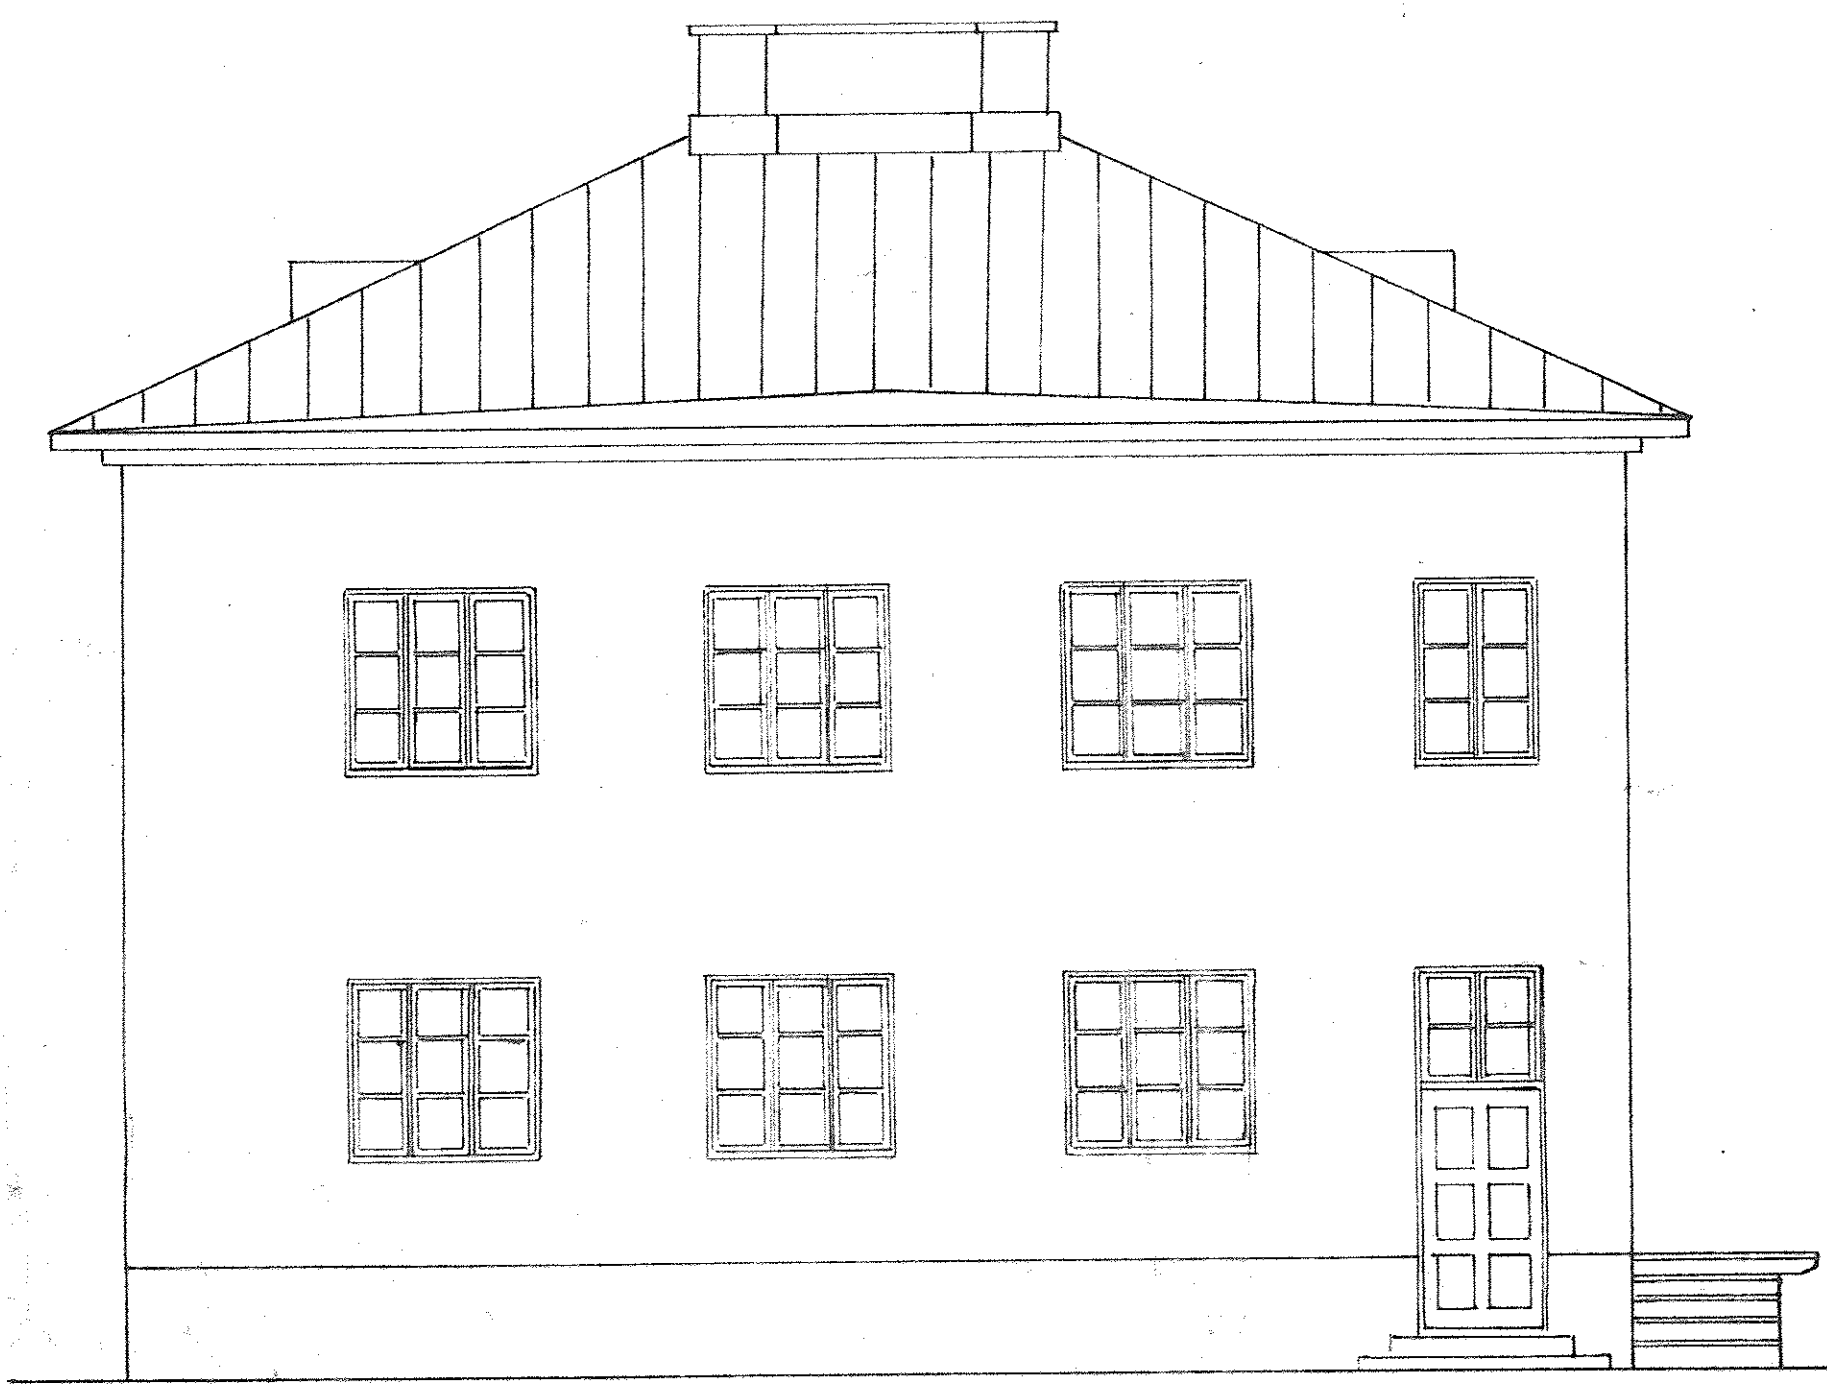

I:n kerros.

II:n kerros.

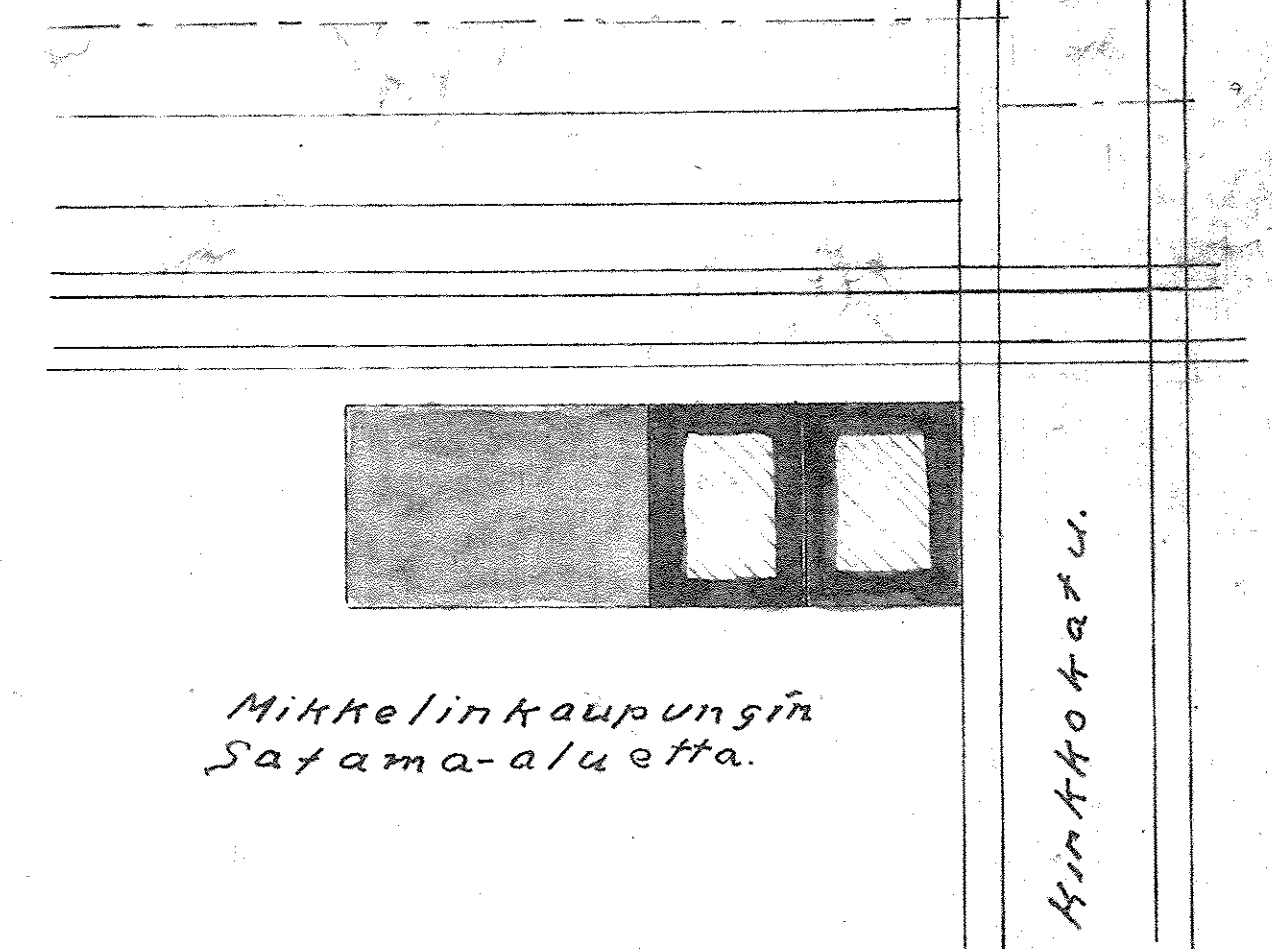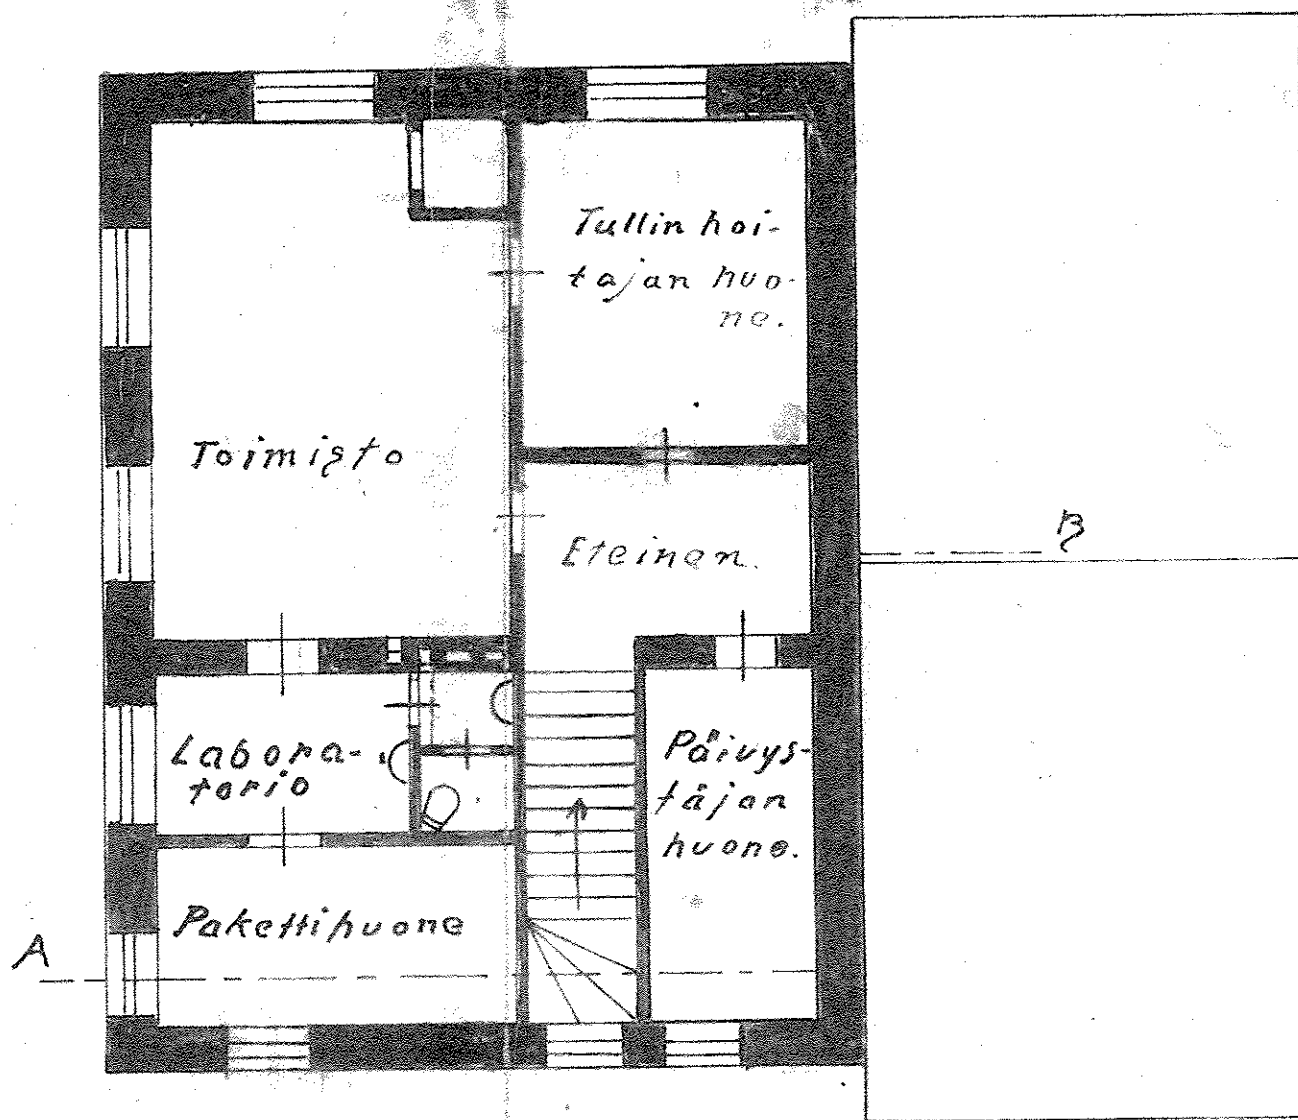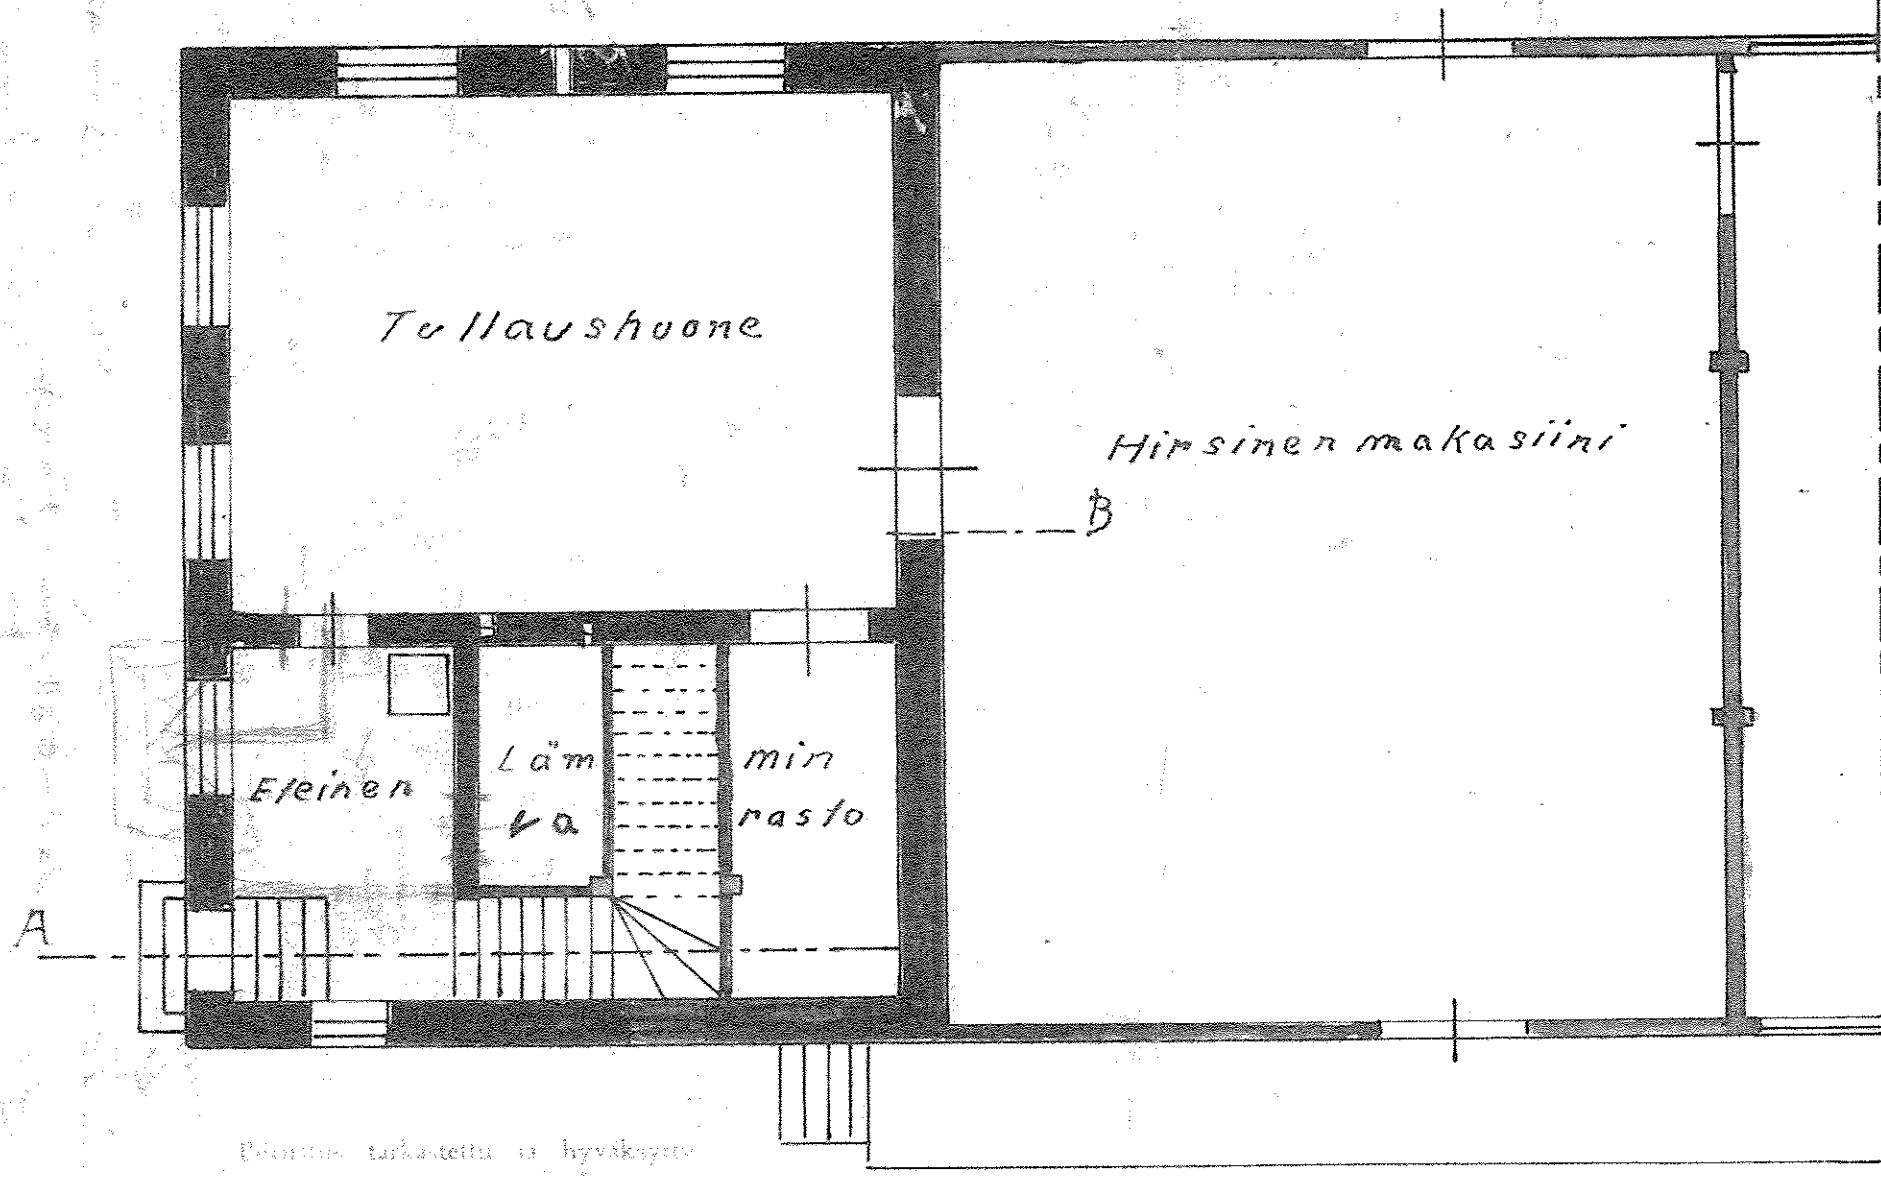

Mikkelin kaupungin
Satama-alueella.




Mikkelin kaup. 1929

H. Huuskainen


Piirustus tarkastettu ja hyväksytty
Mikkelin laivan lääninvalvonnassa
heinäkuun 12 p:nä 1929.

Arkkitehti H. Huuskainen

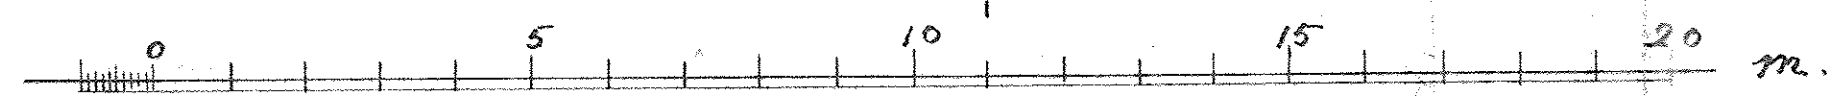


Maaherran luv. 20.-
Maistr. pöytäkirj. 40.-
Tark. mielis. päätös 100.-
ja tark. pöytäkirj. 160.-

Rakennus- ja tuloja tarkastettu
ja hyväksytty Mielist. Mikkelin
liiton marrask. 20 p:nä 1929
H. Huuskainen

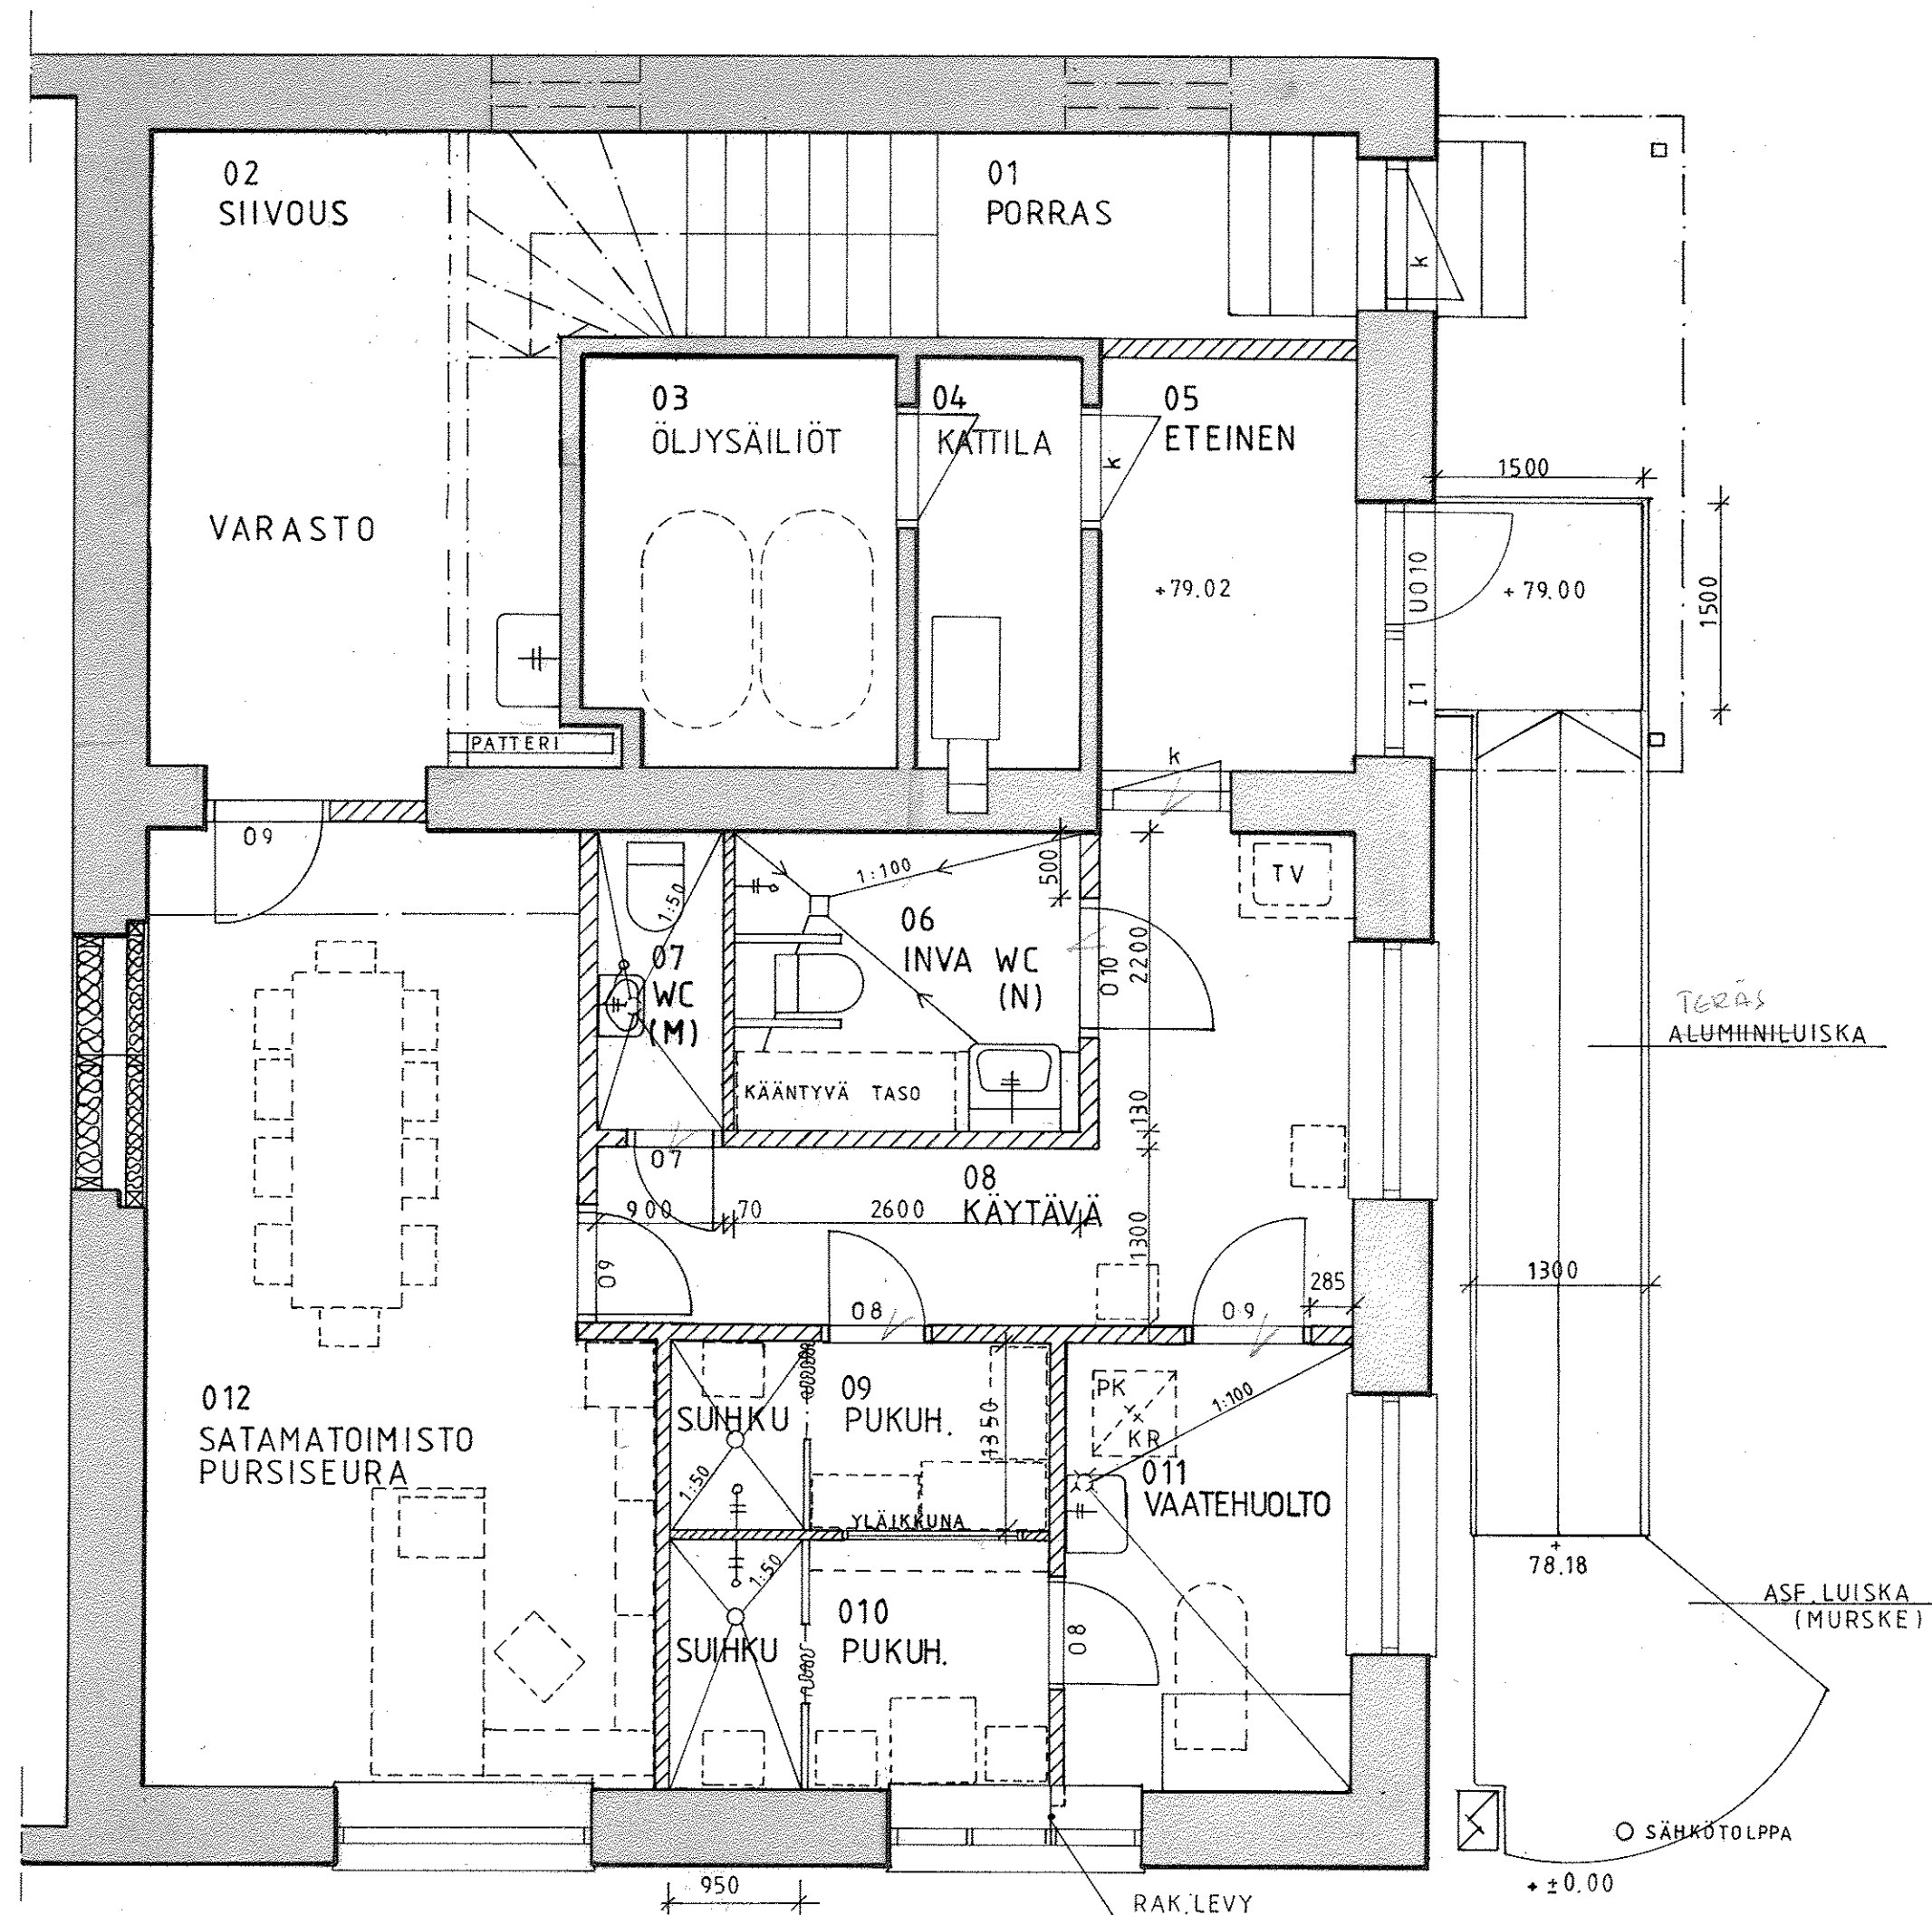


06.06.1994 : TÄYDENNETTY KATOKSEN TOLPAT.

KUNTA MIKKELI	KAUP.OSA/KYLÄ- 1	KORTTELI 20	TONTTI/RNO-1
TOIMENPIDE	PIIRUSTUSLAJI		
MUUTOS	PAA- / TYÖPIIRUSTUS		
KOHDE	PIIRUSTUKSEN SISÄLTÖ MITTAKAAVA		
TULLIRAKENNUS	POHJAPIIRUSTUS 1:50		
	1. KERROS		
	VAIHTOEHTO B		
MIKKELIN KAUPUNKI	PIIRT.	SUUNN.	MUUTOS
TEKNINEN VIRASTO	LAAT.	TARK.	
TALONSUUNNITTELUOSASTO			
MIKKELI 16.05.1994	NO BI 1.2/2.1		

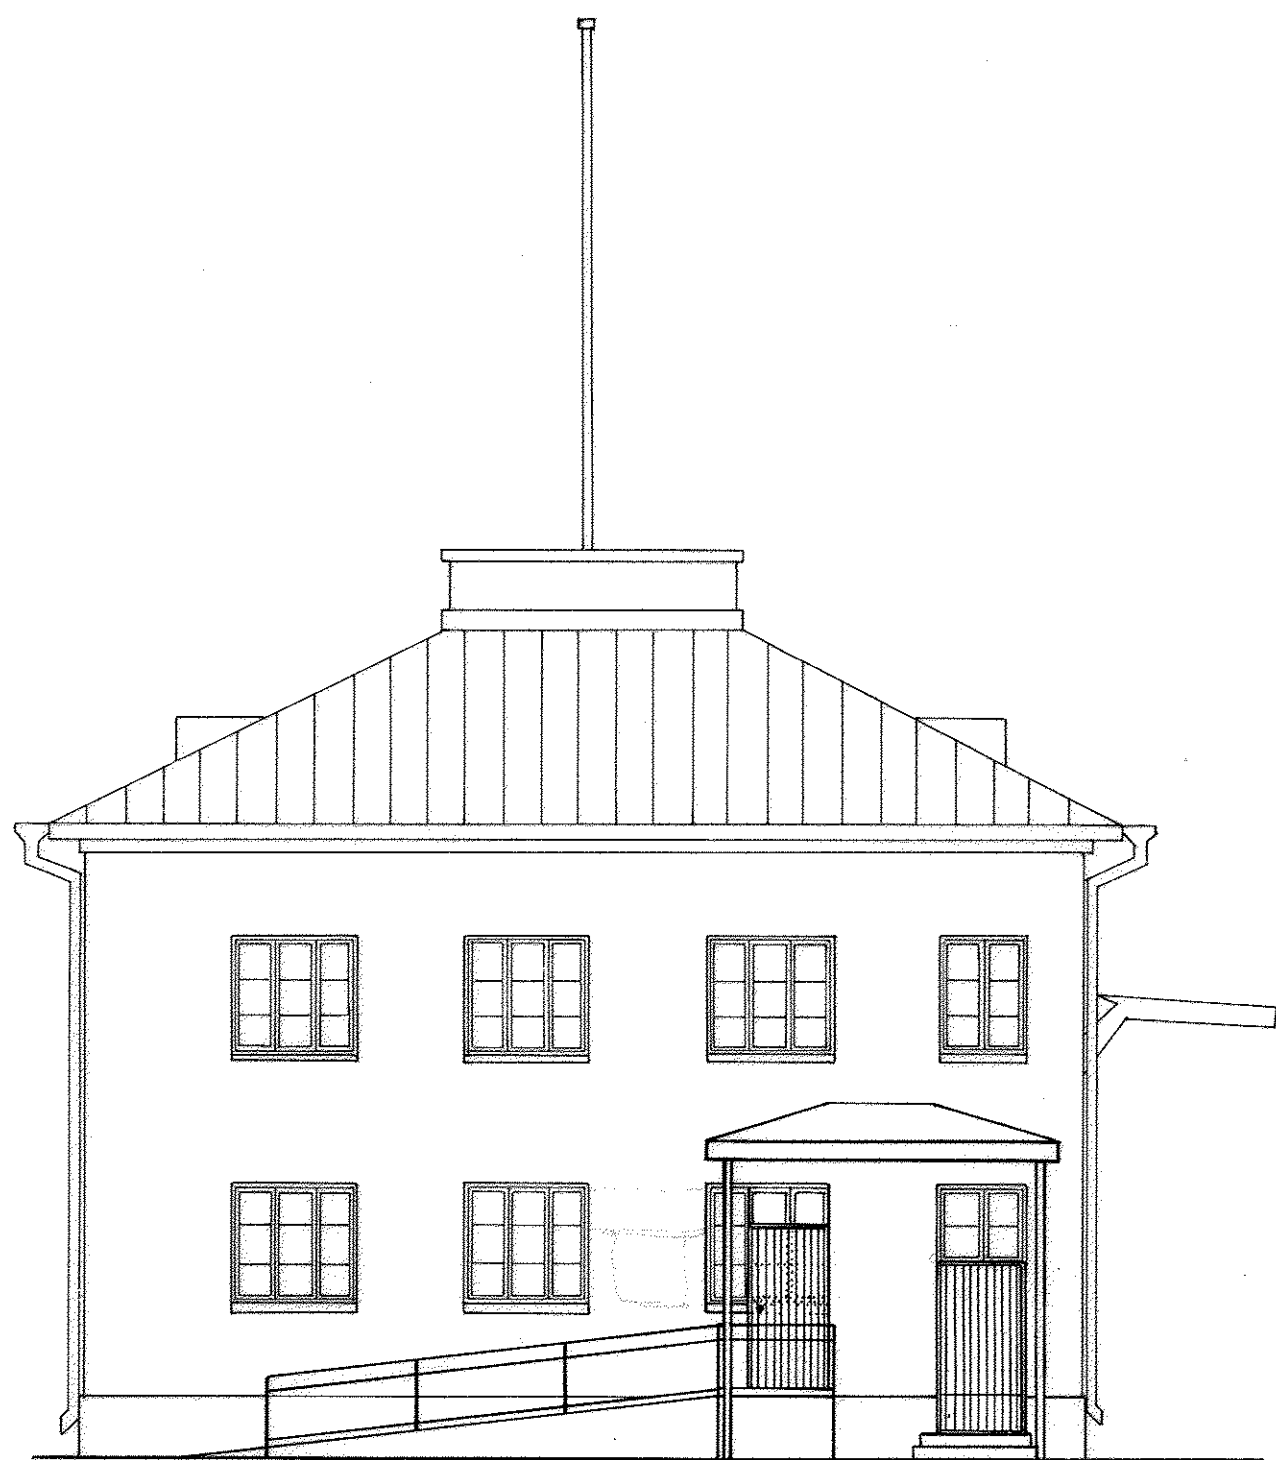


JULKISIVU POHJOISEEN

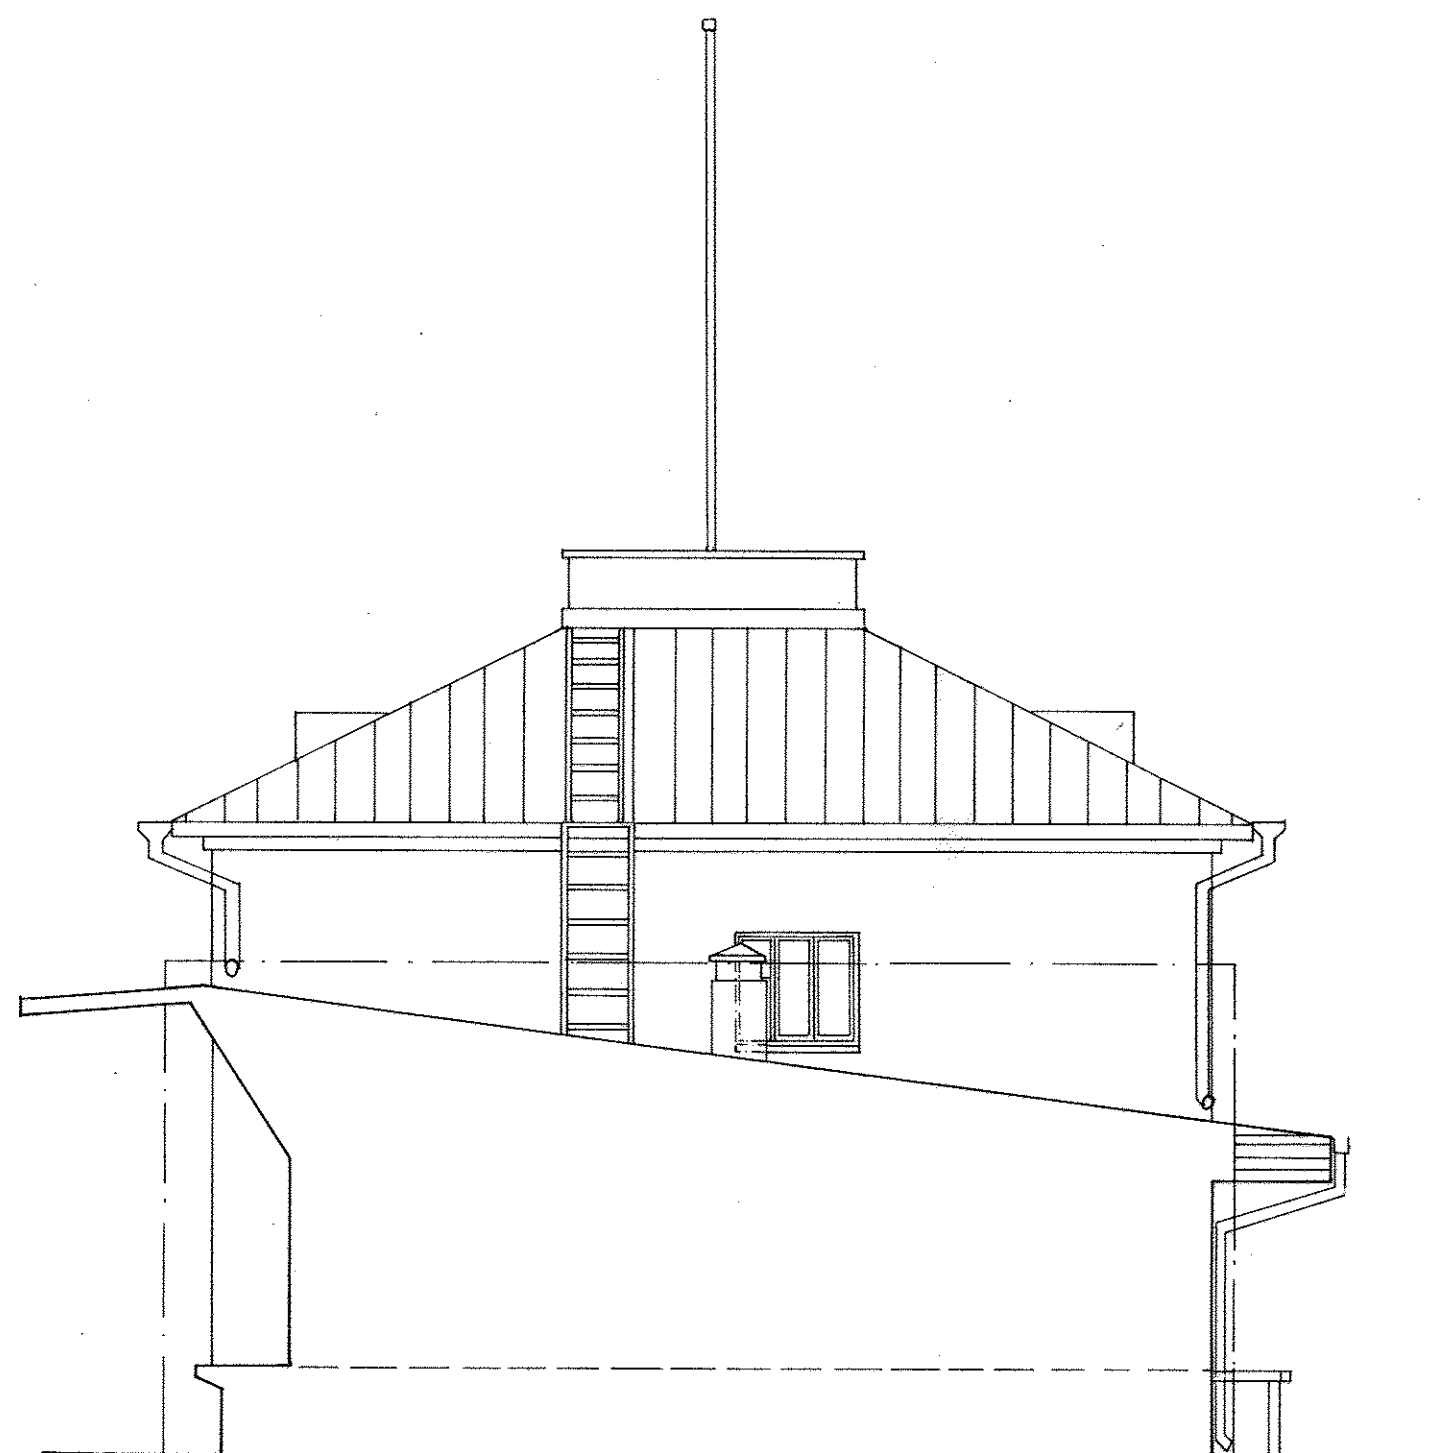

JULKISIVU ETELÄÄN

06.06.1994 : TÄYDENNETTY KATOKSEN TOLPAT


KUNTA MIKKELI	KAUP.OSA/KYLÄ 1	KORTTELI 20	TONTTI/RNO 1
TOIMENPIDE	PIIRUSTUSLAJI		
MUUTOS	PAAPIIRUSTUS		
KOHDE	PIIRUSTUKSEN SISÄLTÖ MITTAKAAVA		
TULLIRAKENNUS	JULKISIVUT 1:100		
	POHJOISEEN JA		
	ETELÄÄN		
MIKKELIN KAUPUNKI	PIIRT.	SUUNN.	MUUTOS
TEKNINEN VIRASTO	LAAT.	TARK.	
TALONSUUNNITTELUOSASTO			
MIKKELI 16.05.1994	<i>Pauli Lehto</i>		NO BI 1.3

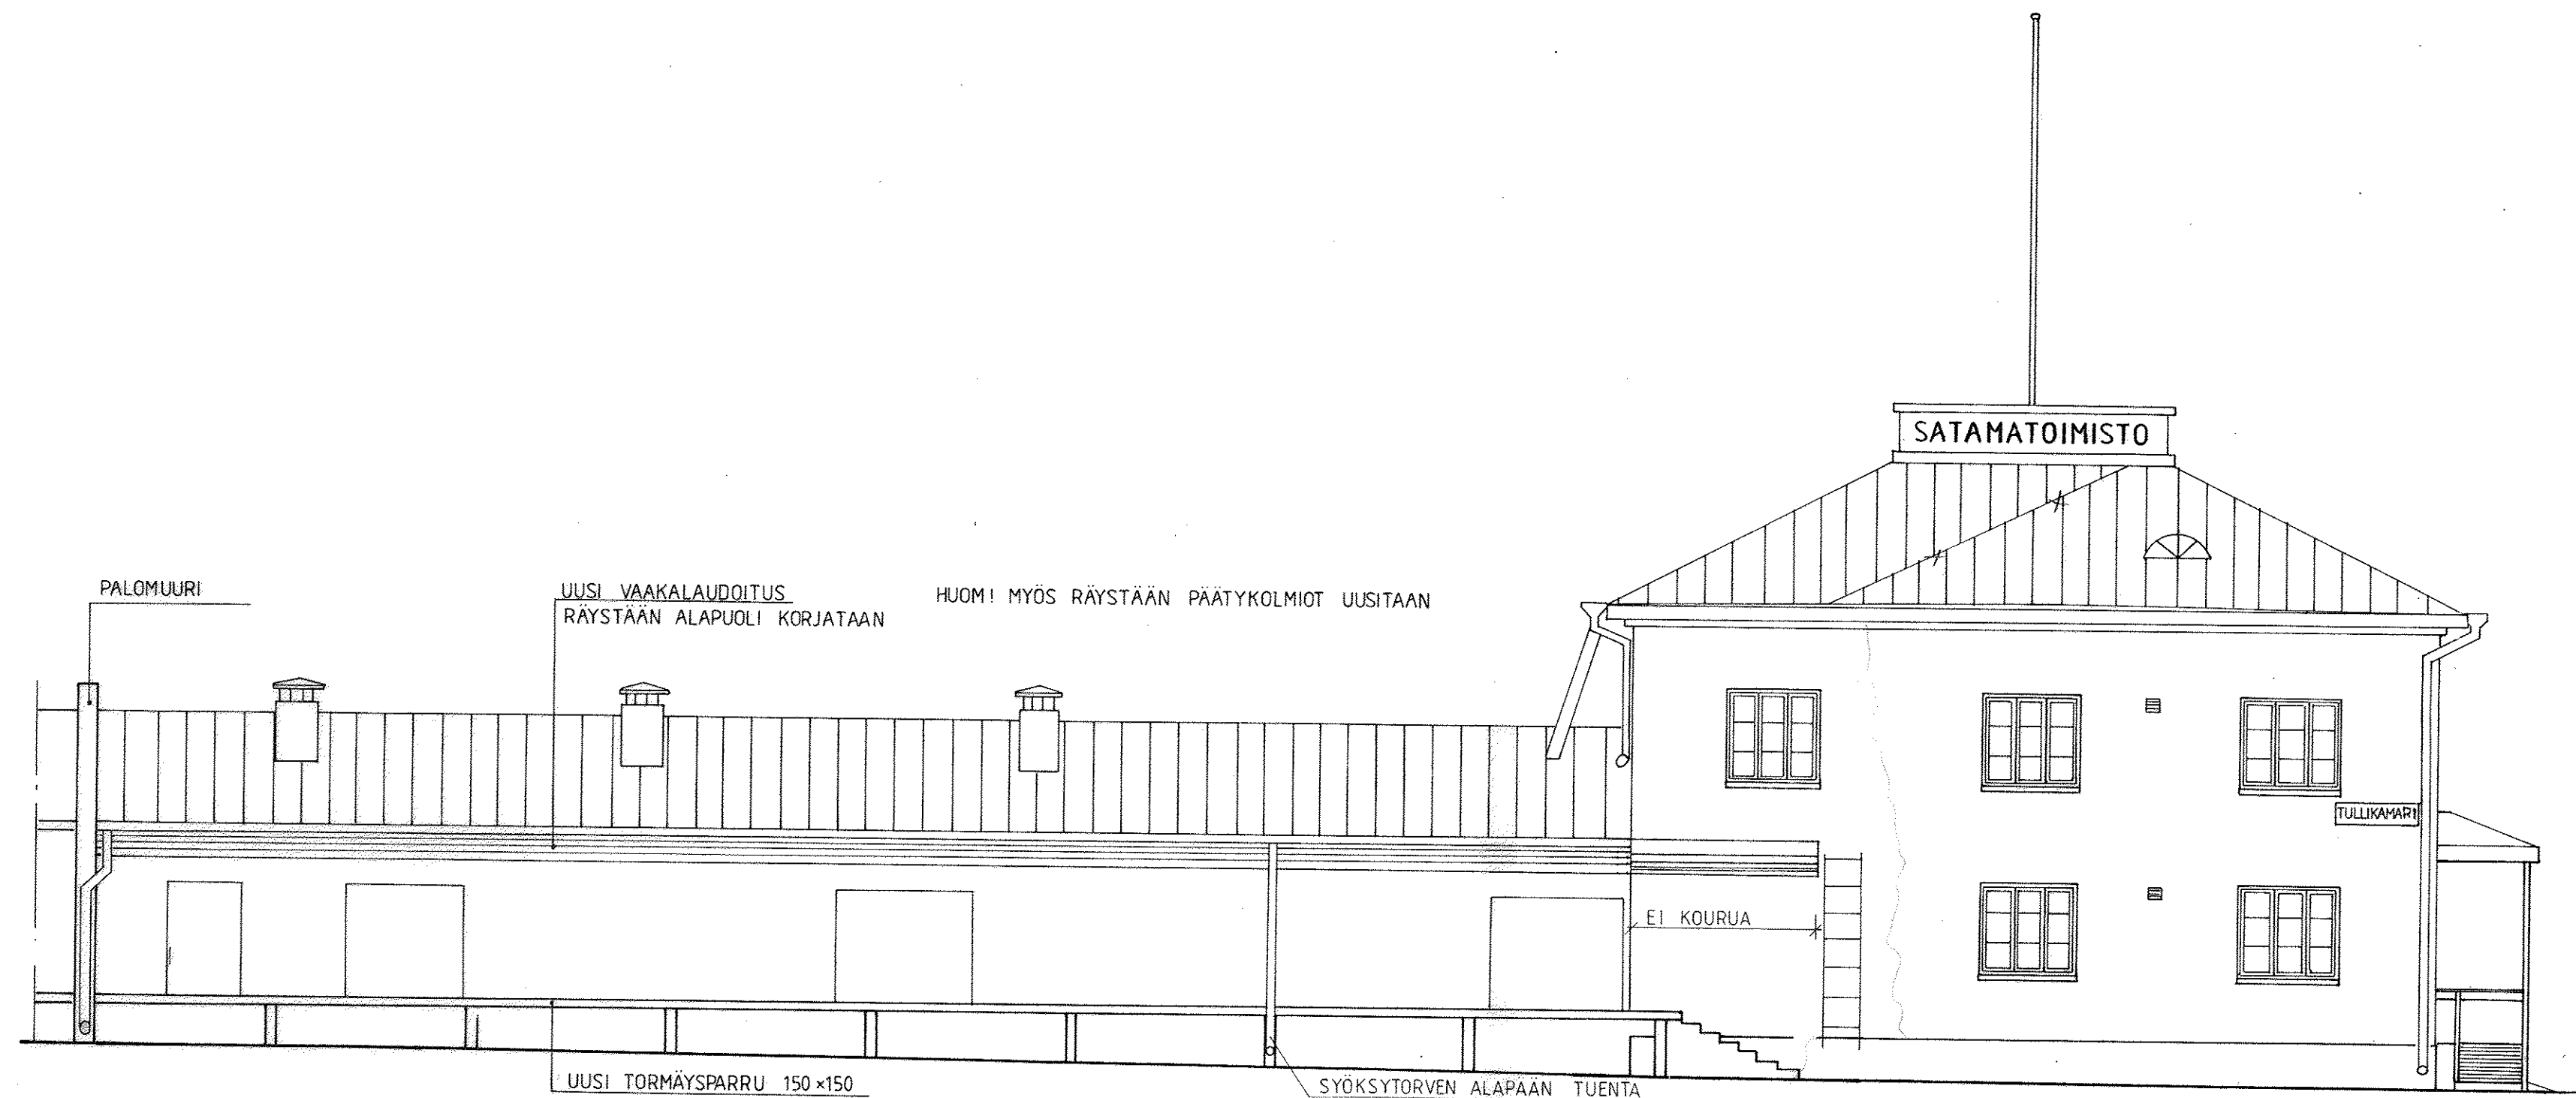

JULKISIVU ITÄÄN

06.06.1994 : TÄYDENNETTY KATOKSEN TOLPAT

KUNTA MIKKELI	KAUP.OSAKKYLA- 1	KORTTELI 20	TONTTI/RNO-1
TOIMENPIDE	PIIRUSTUSLAJI		
MUUTOS	PAAPIIRUSTUS		
KOHDE	PIIRUSTUKSEN SISÄLTÖ MITTAKAAVA		
TULLIRAKENNUS	JULKISIVU ITÄÄN 1:100		
MIKKELIN KAUPUNKI TEKNINEN VIRASTO TALONSUUNNITTELUOSASTO	PIIRT.	SUUNN.	MUUTOS
	LAAT.	TARK.	
MIKKELI 16.05. 19 94 <i>Plac. Lait</i>			NO BI 1.4

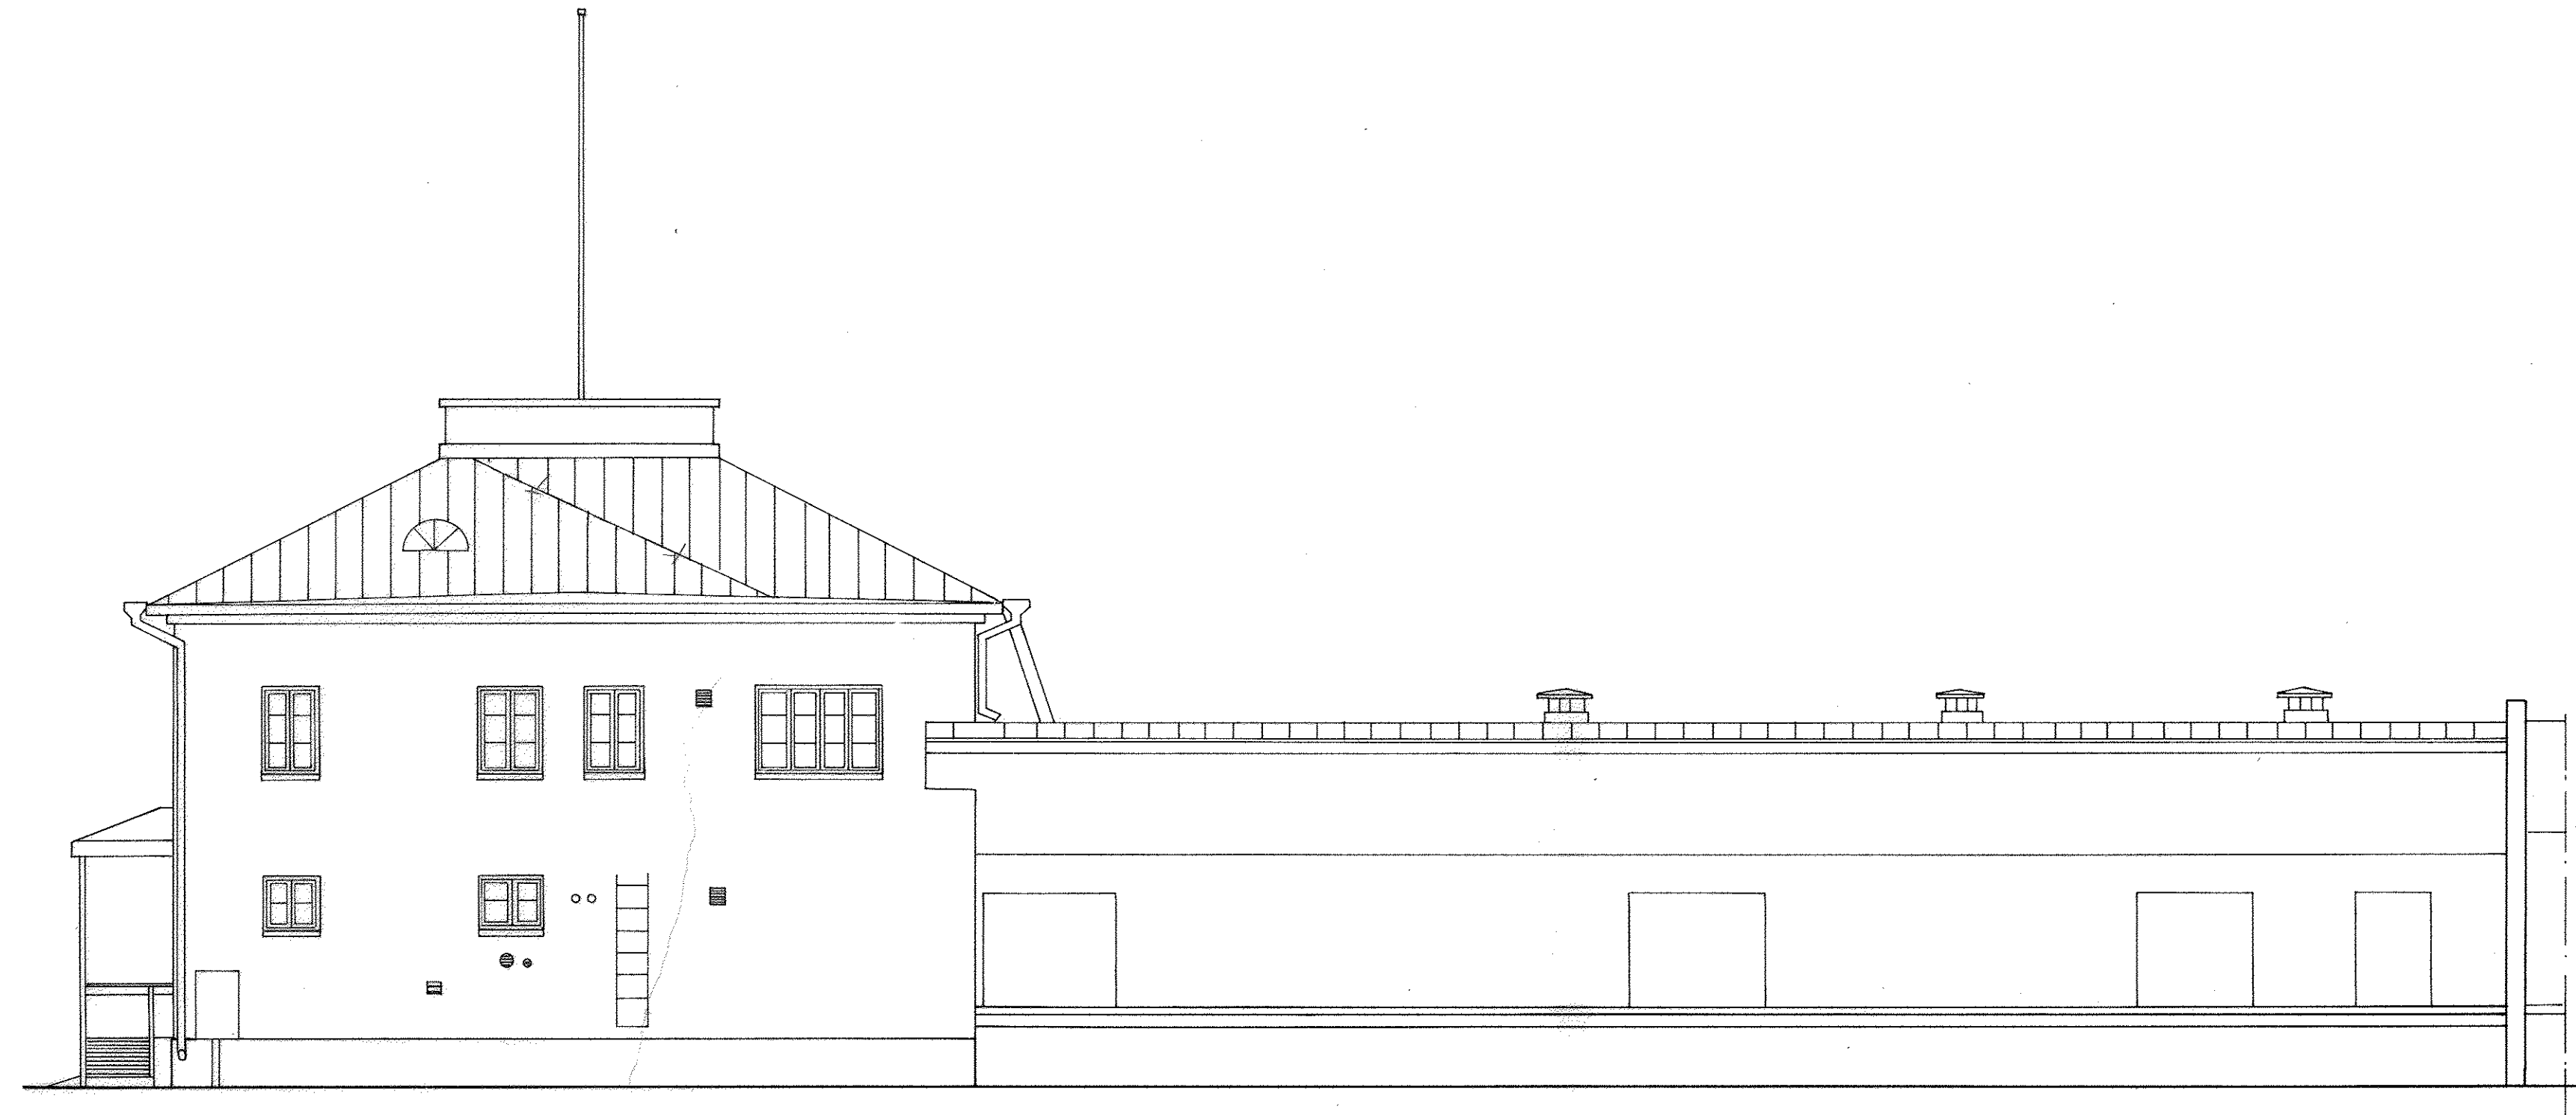

JULKISIVU LÄNTEEN

06.06.1994 : LISÄTTY KATOS

KUNTA MIKKELI KAUP.OSA/KYLÄ- 1	KORTTELI 20 TONTTI/RNO-1		
TOIMENPIDE	PIIRUSTUSLAJI		
MUUTOS	PÄÄPIIRUSTUS		
KOHDE	PIIRUSTUKSEN SISÄLTÖ MITTAKAAVA		
TULLIRAKENNUS	JULKISIVU	1:100	
	LÄNTEEN		
MIKKELIN KAUPUNKI TEKNINEN VIRASTO TALONSUUNNITTELUOSASTO	PIIRT.	SUUNN.	MUUTOS
	LAAT.	TARK.	
MIKKELI 16.05.1994	<i>P. Mäkelä</i>		NO BI 1.5

17. KÄYTTÖRAJOITUS I JA II
 2000

ASEMAKAAVAMAARAYKSIJA


KORTTELIN TK 17 TONTTIEN PINTA-ALASTA JA
 KORKEINTAAN OLEET (12) KATTTA RAKENTAMISPAI
 POIKKEUKSIA TONTTI 1031

II 2-KERROKSISEN RAKENNUSSEN RAKENNUSALUE
 VARASTORAKENNUSTA VARTEN

ASEMAKAAVASELITYKSIJA

- 3 M. JEN RAJAN ULKOPUOLELLA OLEVA VIIVA, JONKA SISÄPUOLEISEN
 ASEMAKAAVALLA JA ASEMAKAAVAMAARAYKSIJILLA VÄLITÄÄ KORTTELIN
- LAUPUNGINEN RAKA
- KORTTELIN JA TONTTIRAJA (1031)
- POISTETTAVA TONTTIRAJA
- LAUPUNGINEN RAKA


- II LAUPUNGINEN NUMERO
- 1031 TONTIN NUMERO
- YESTALLE
- VRK 20 VARASTORAKENNUSKORTTELIN NUMERON
- TK 17 TEOLLISUUSKORTTELIN NUMERON
- RAUTATIEALUE, SATAMA-ALUE

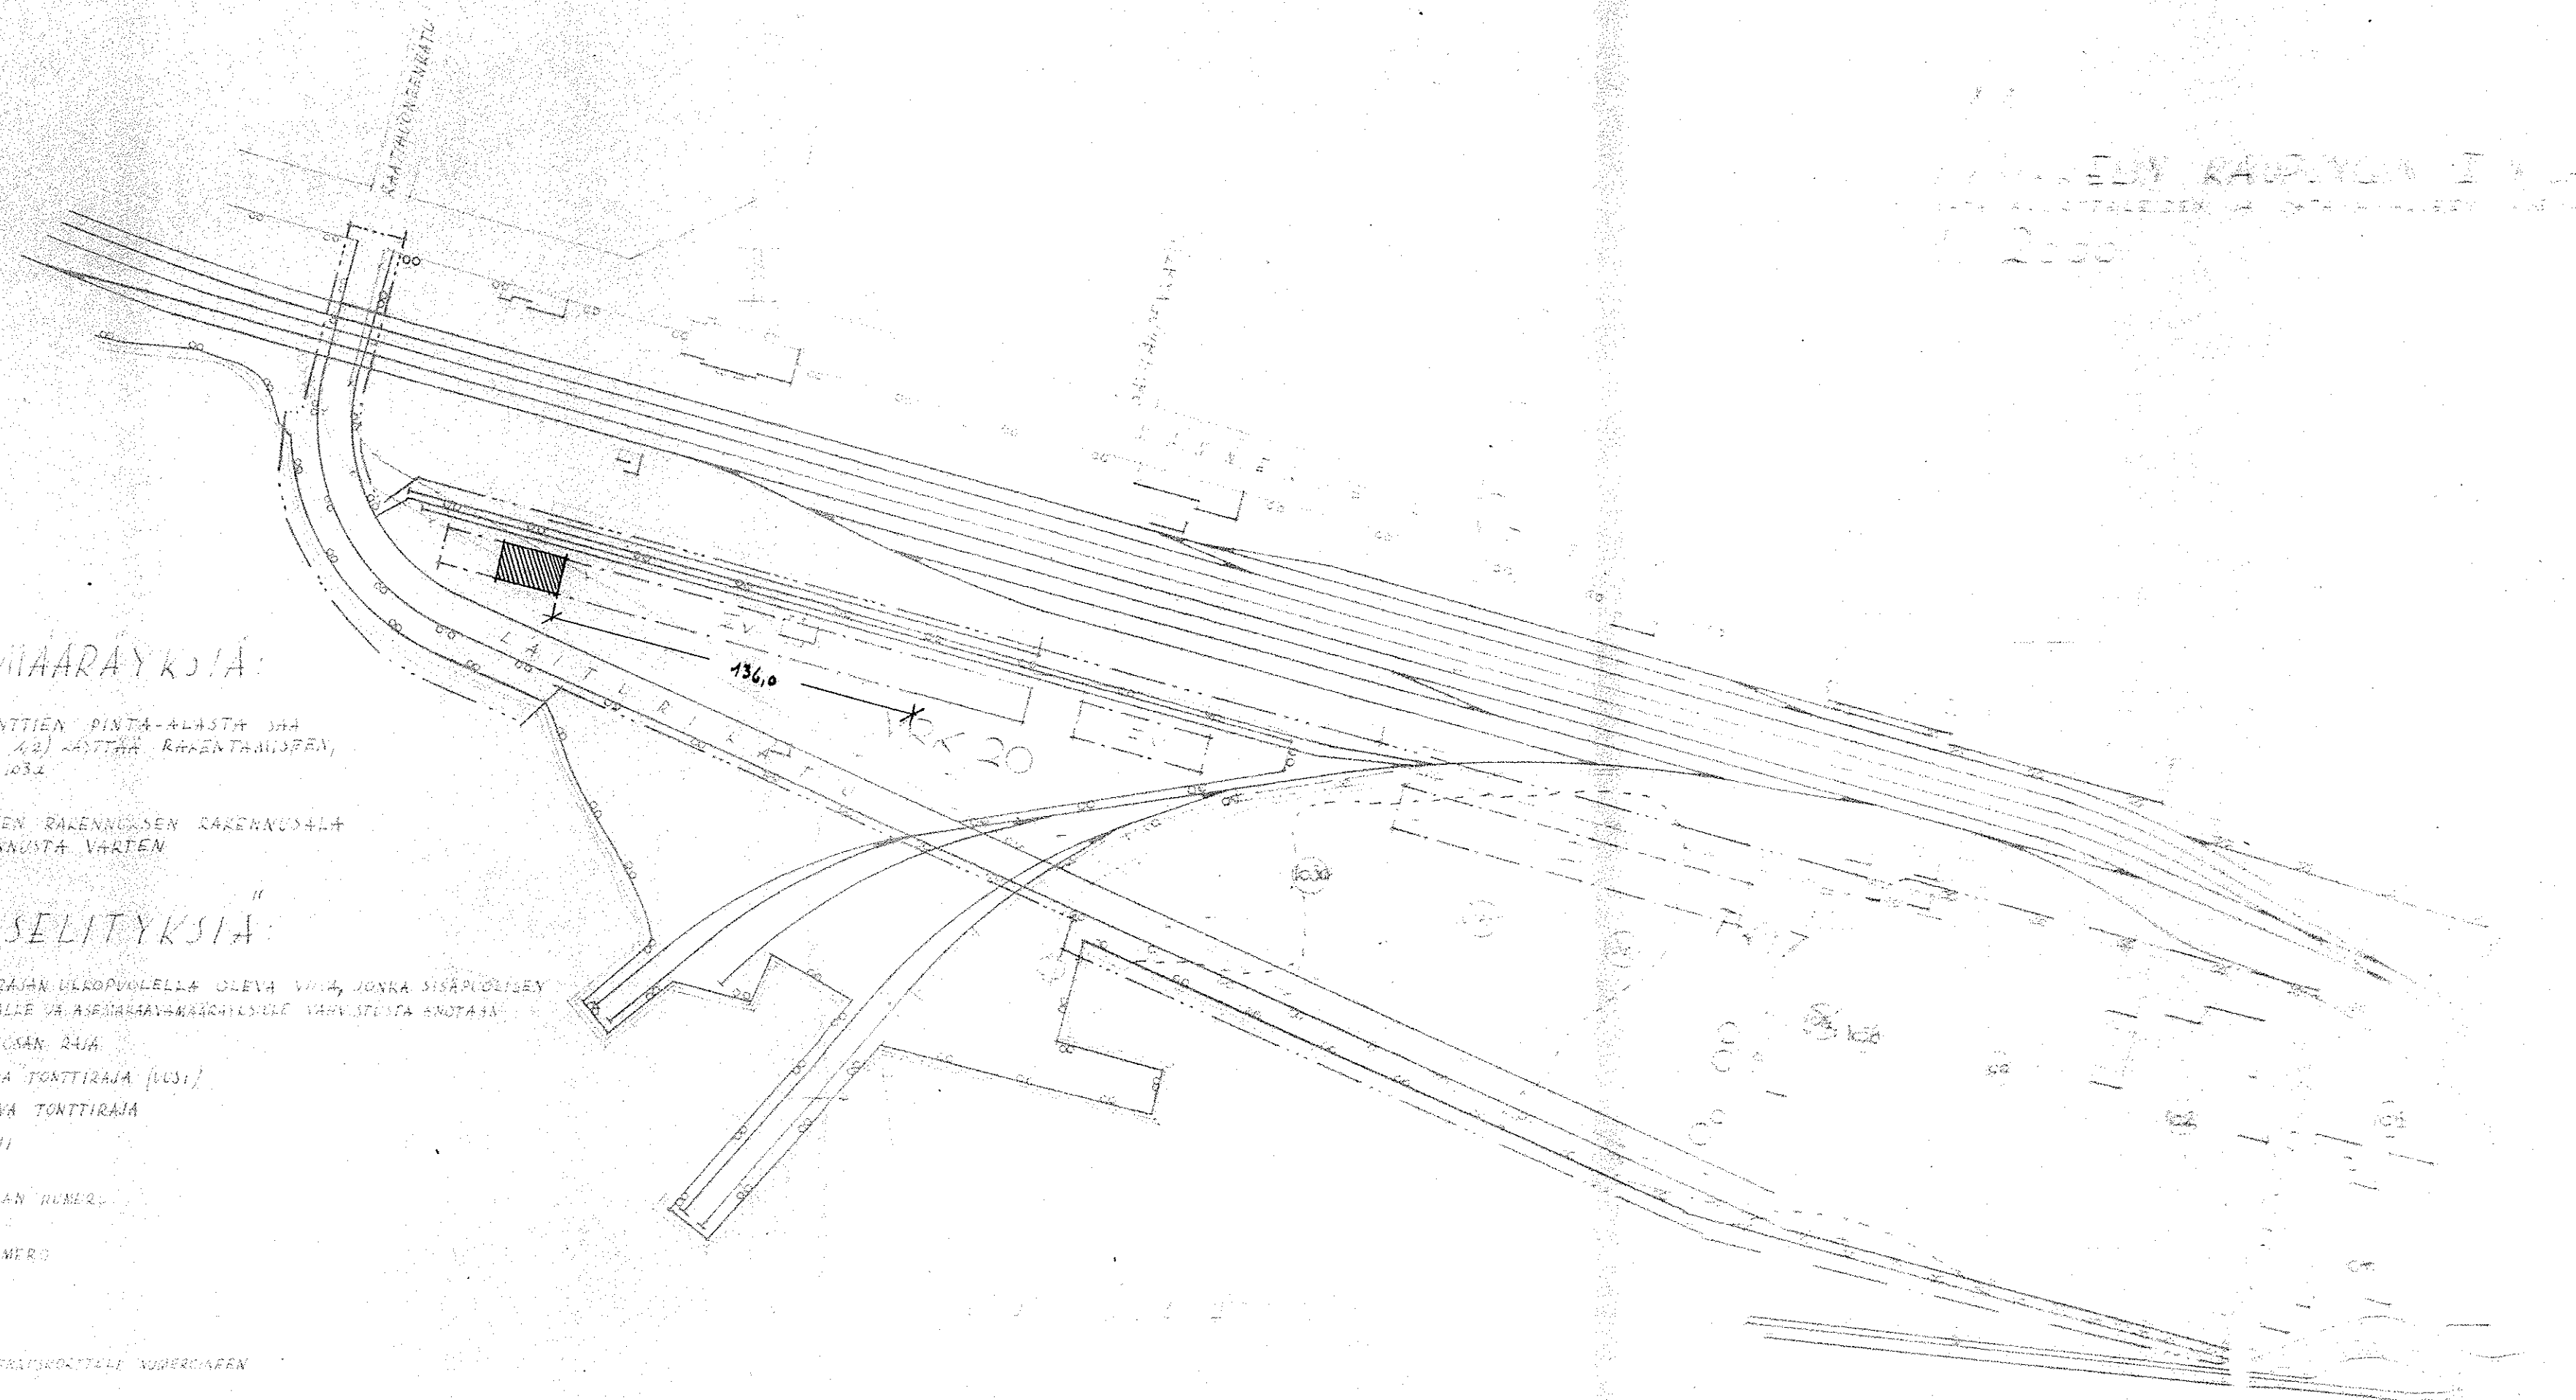

VARASTORAKENNUS

MEHTALA & SEPPALA 9/4 MIKKELI I VRK 20


työpiirustus 1:50

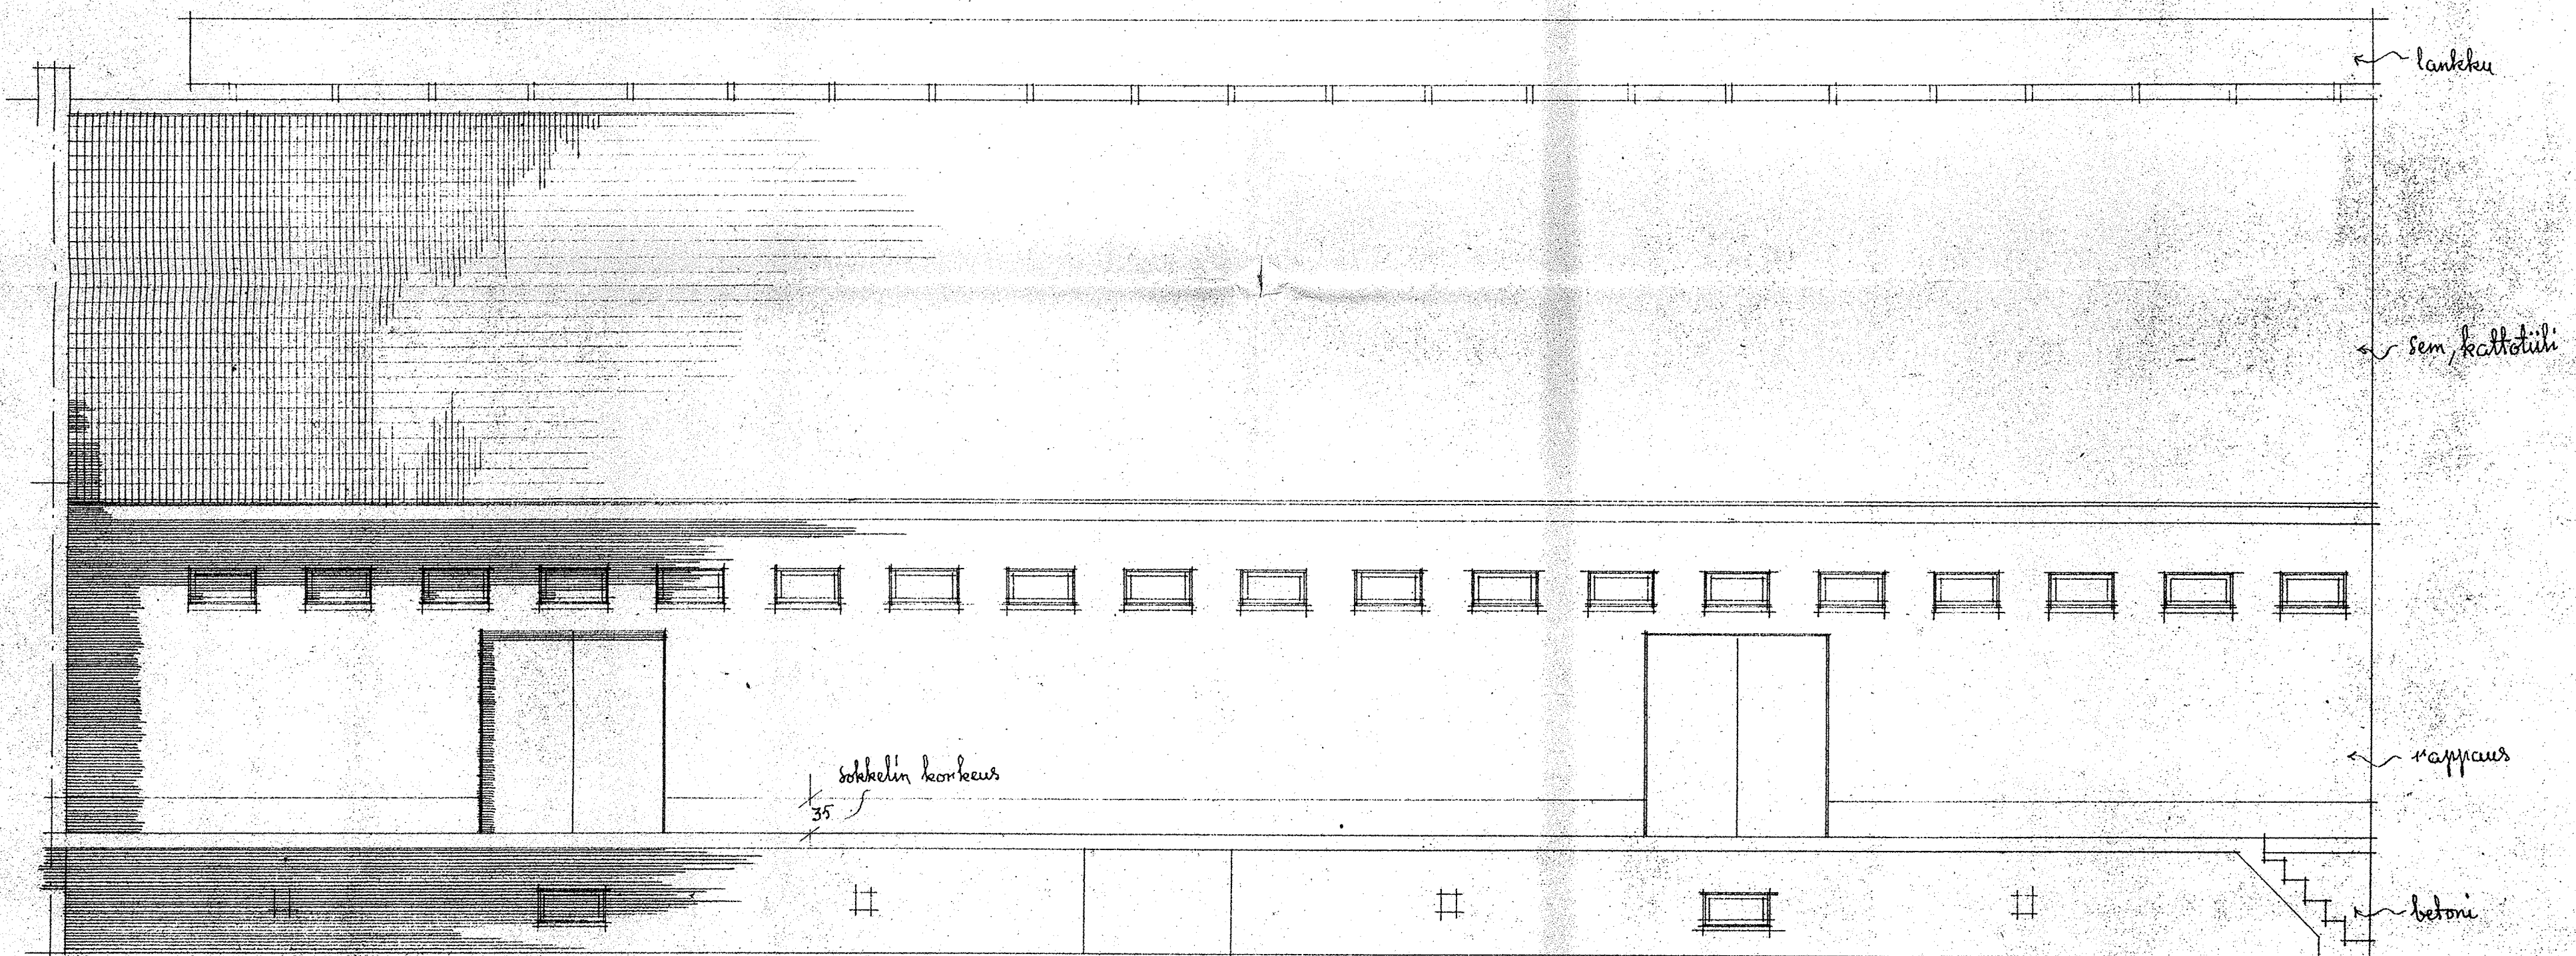

julkisivu rautatielle päin

VARASTORAKENNUS

MEHTALA & SEPPALA 9/4 MIKKELI VRK 20
työpöytä 1/50

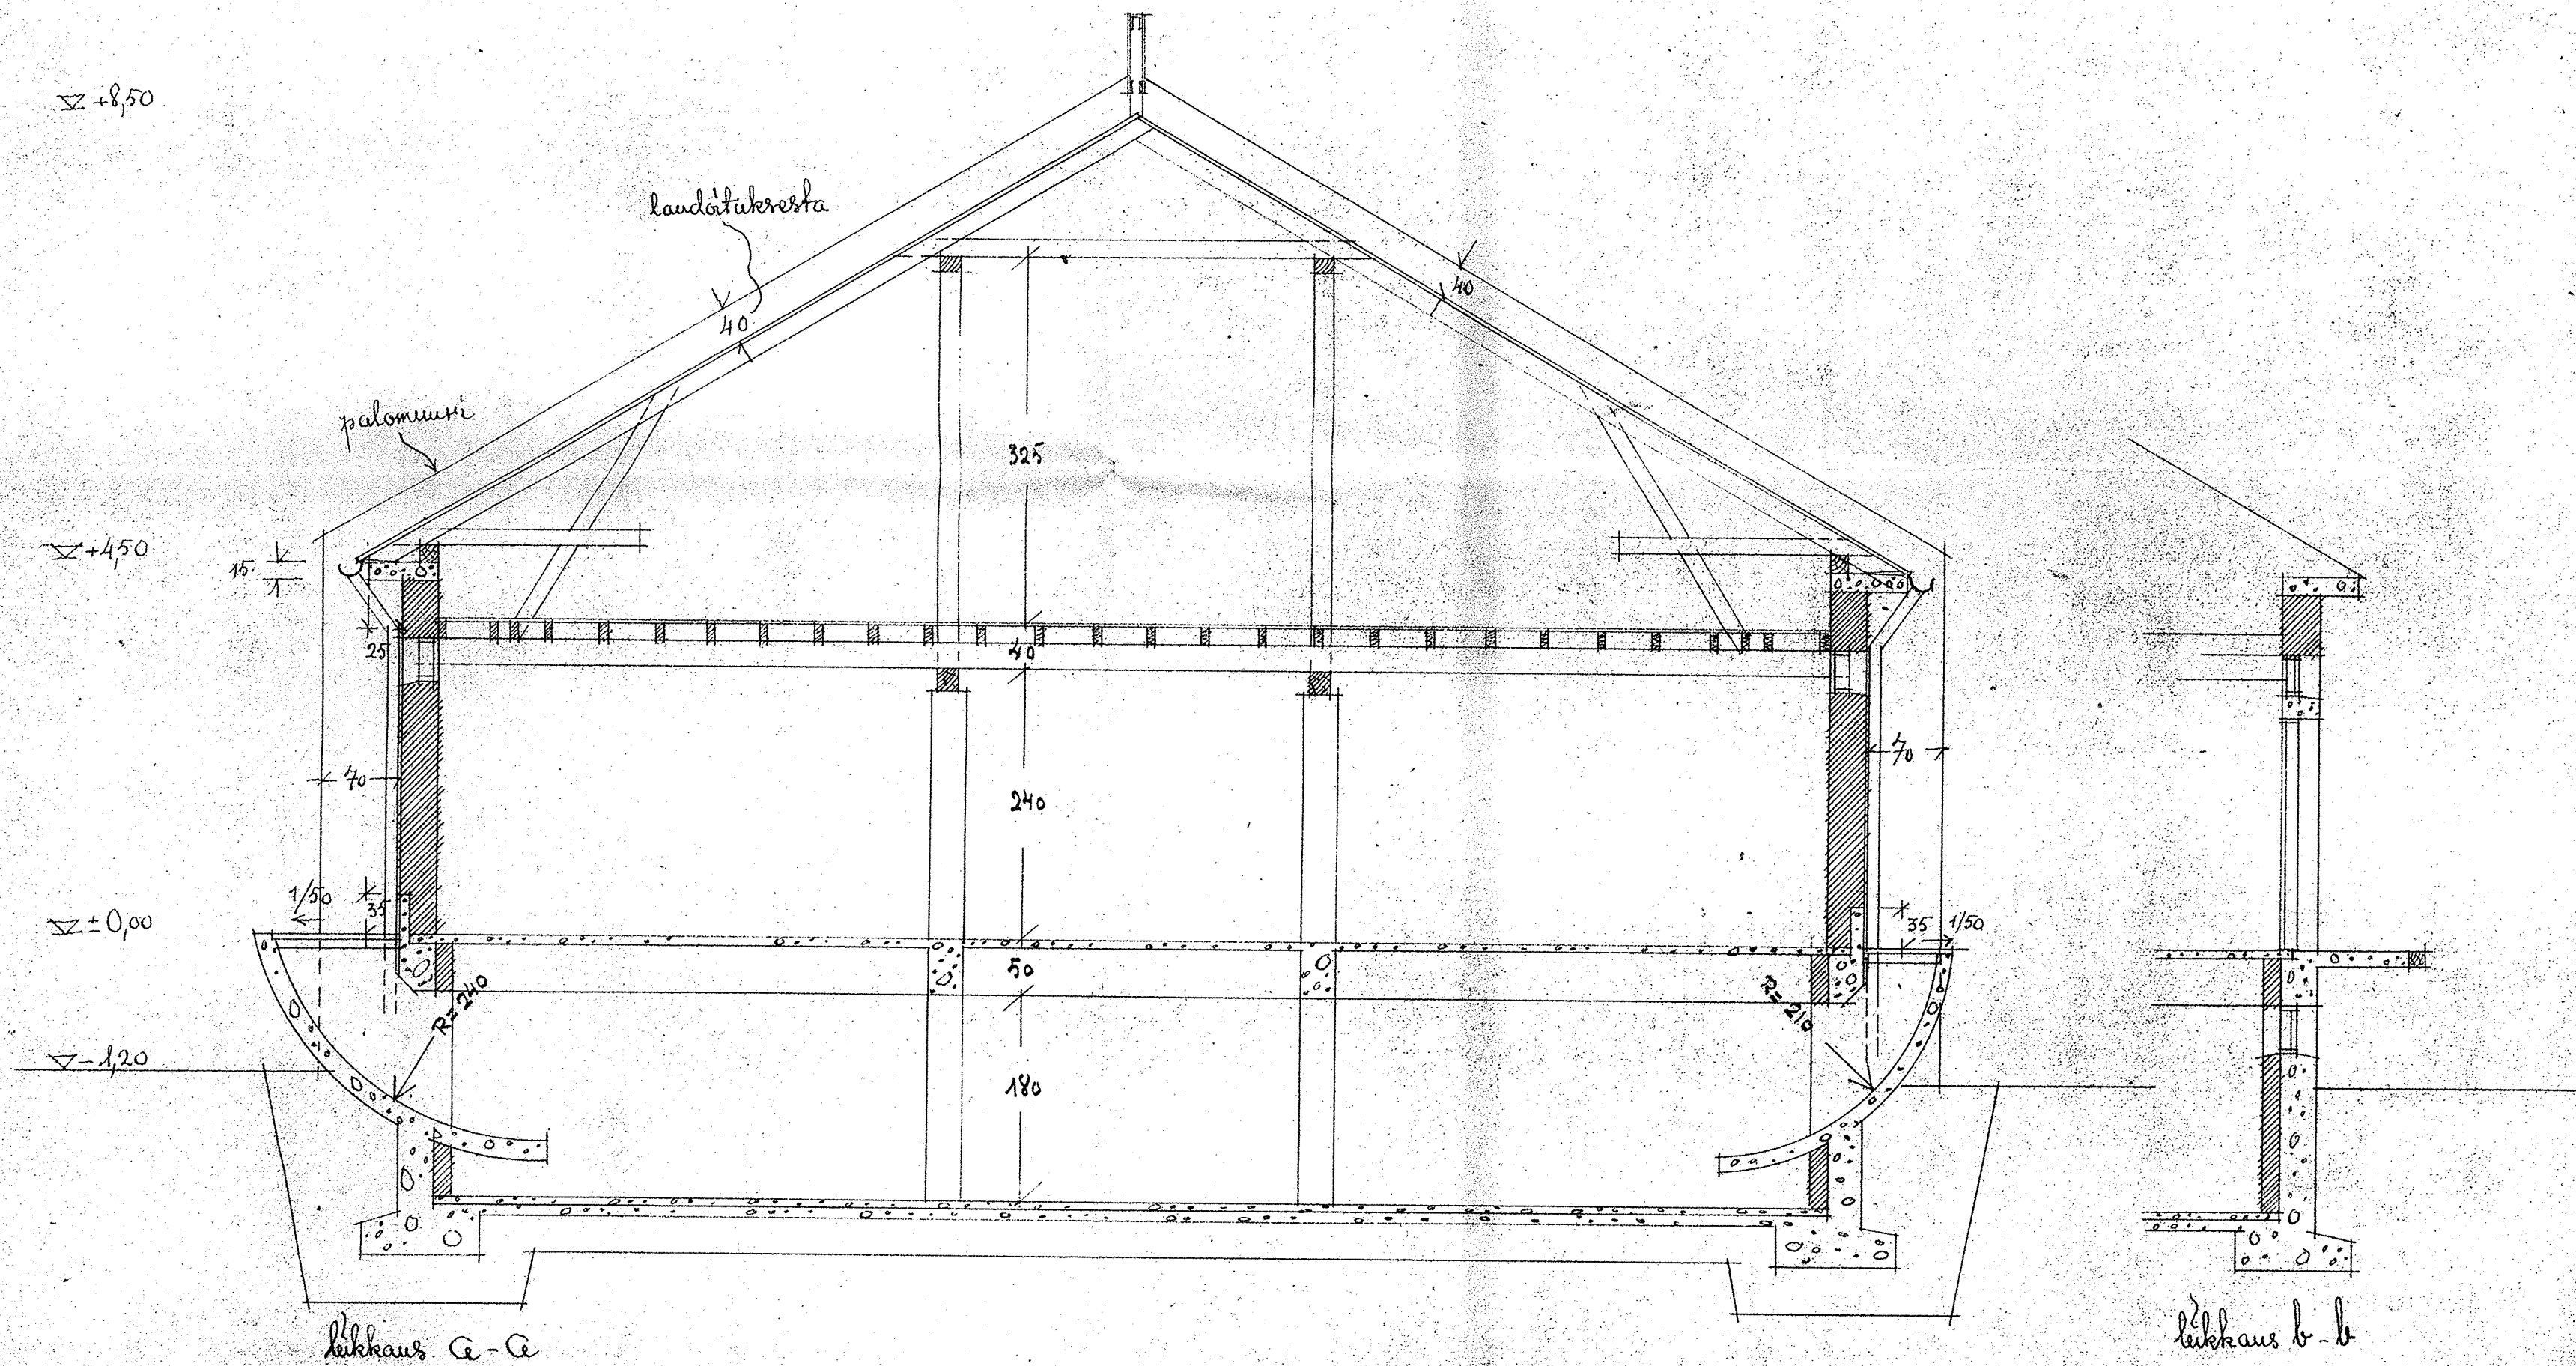

VÄRASTORAKENNUS

MEHTALA & SEPPÄLÄ 9/4

MIKKELI I VRK 20

työpöytä 1,50

